


位置図


縮尺 1:10,000

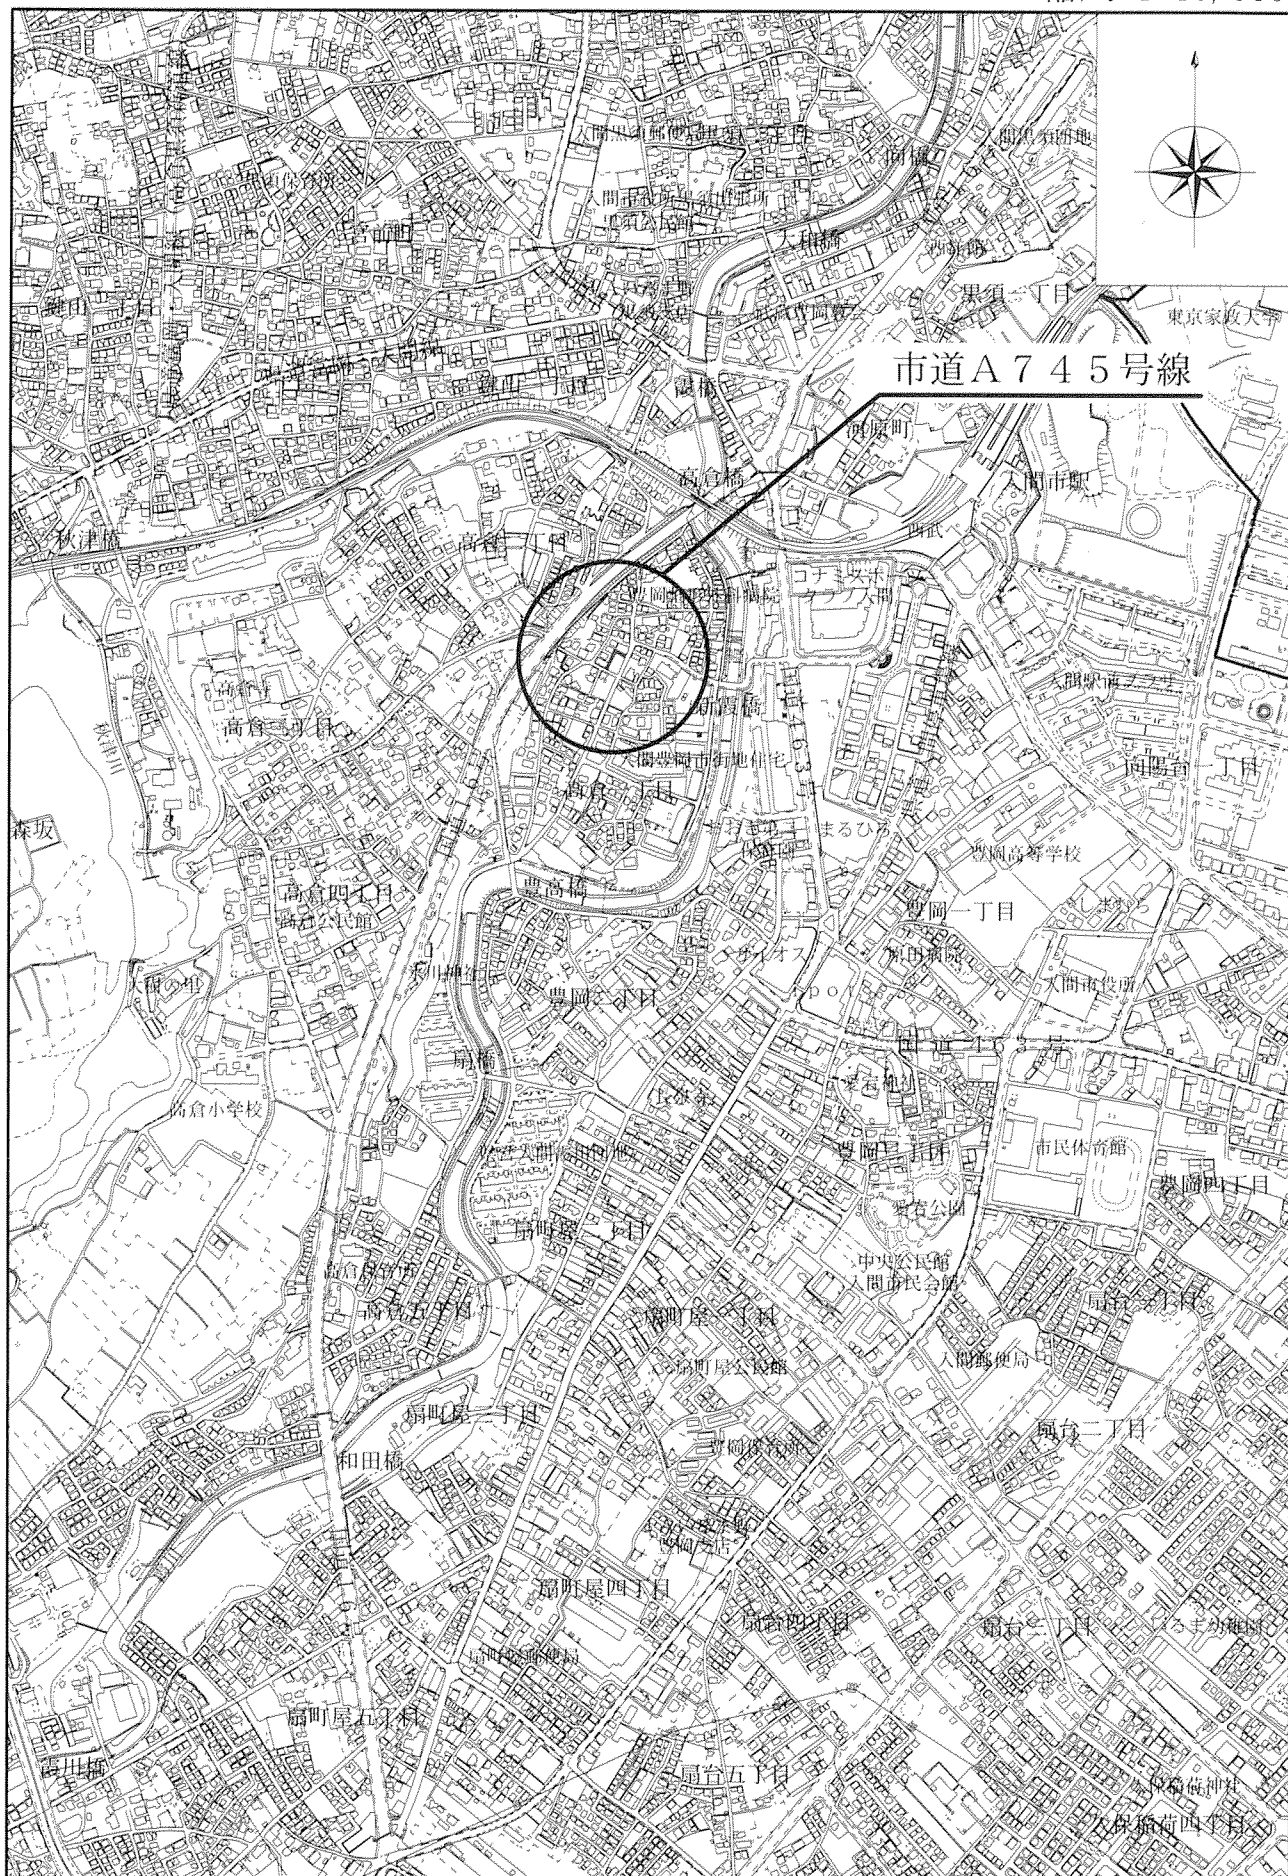

案 内 図

資料

縮尺 1:2,000

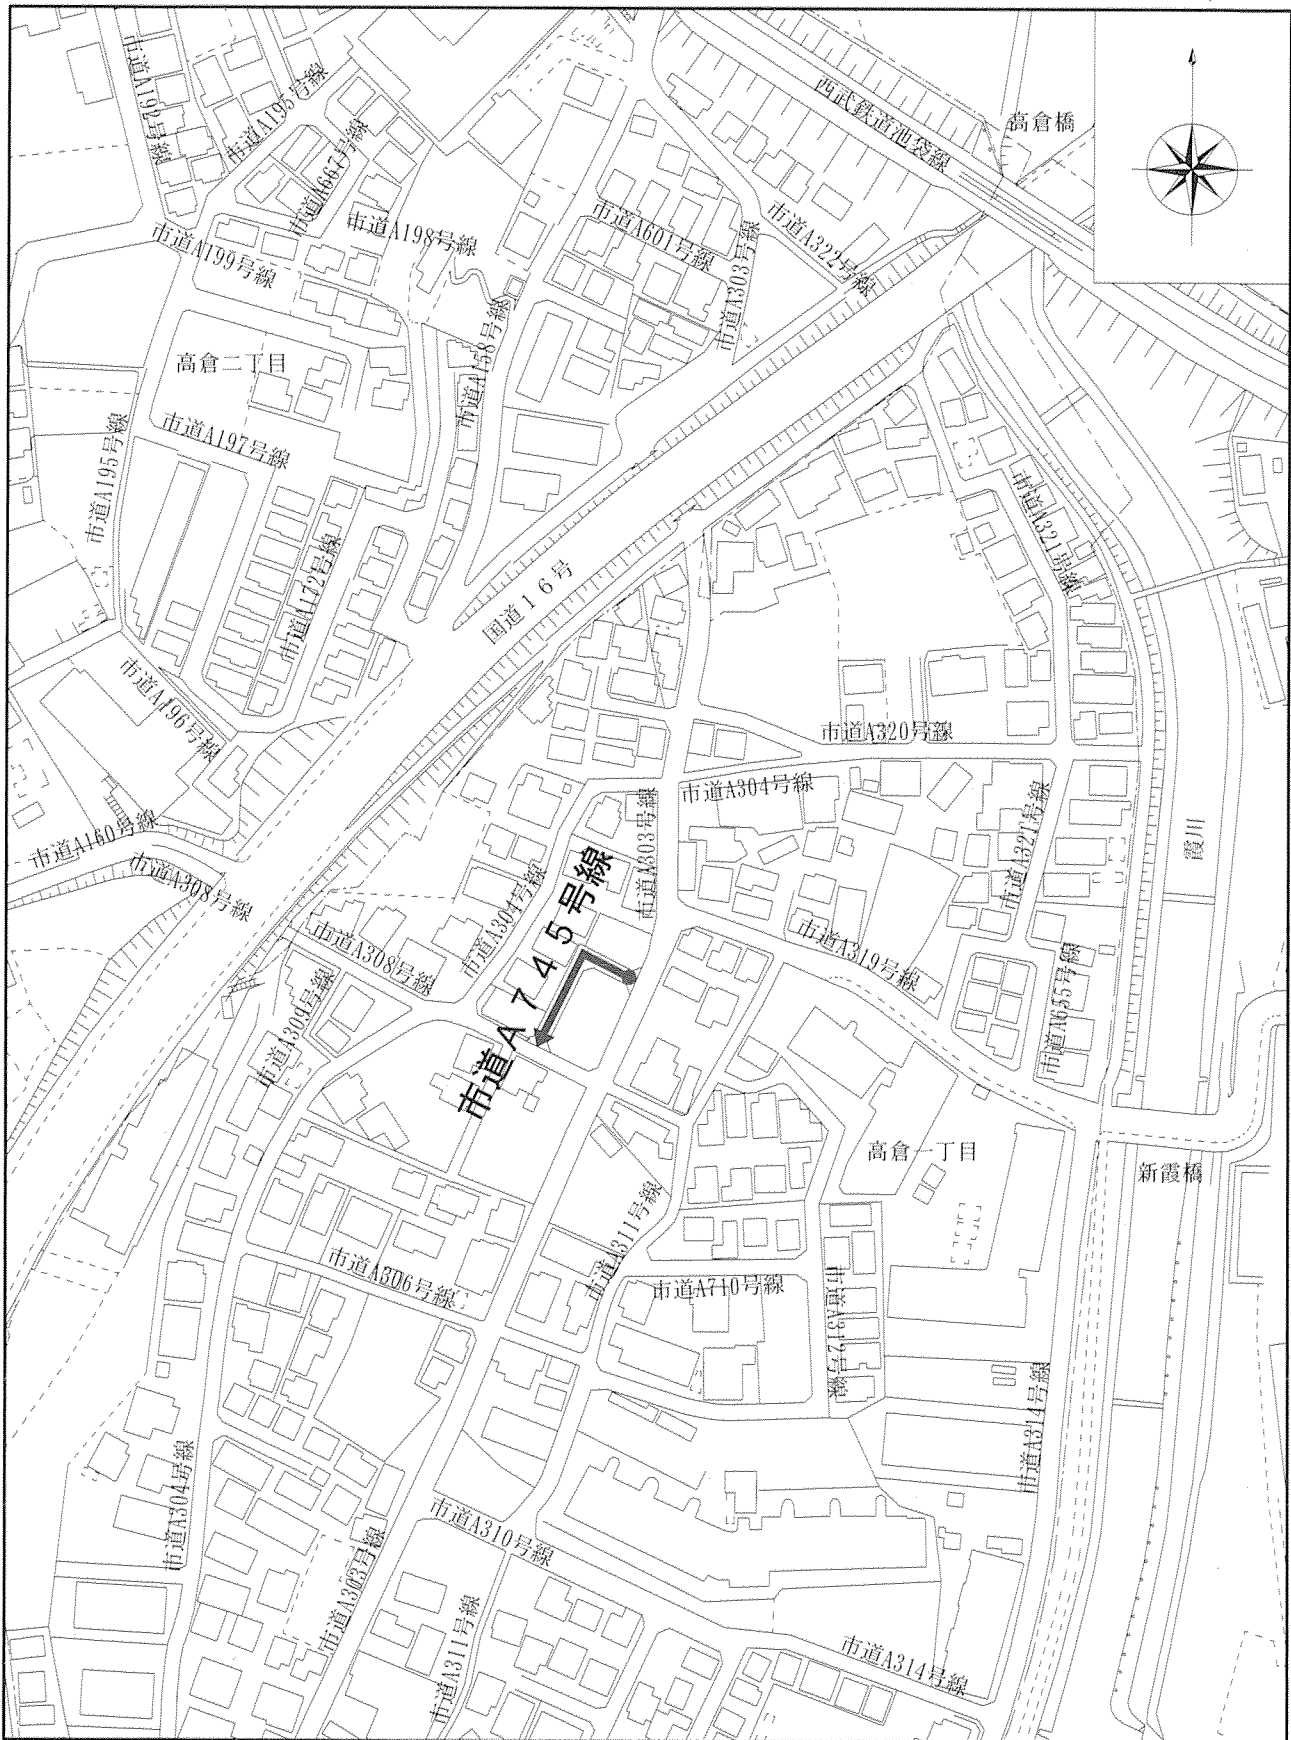

路線名	起 点	終 点	延長 m	幅員 m	備 考
A745	高倉一丁目315-30	高倉一丁目315-11	42.9	4.00	

公 図 (写)

縮尺 1:500

