


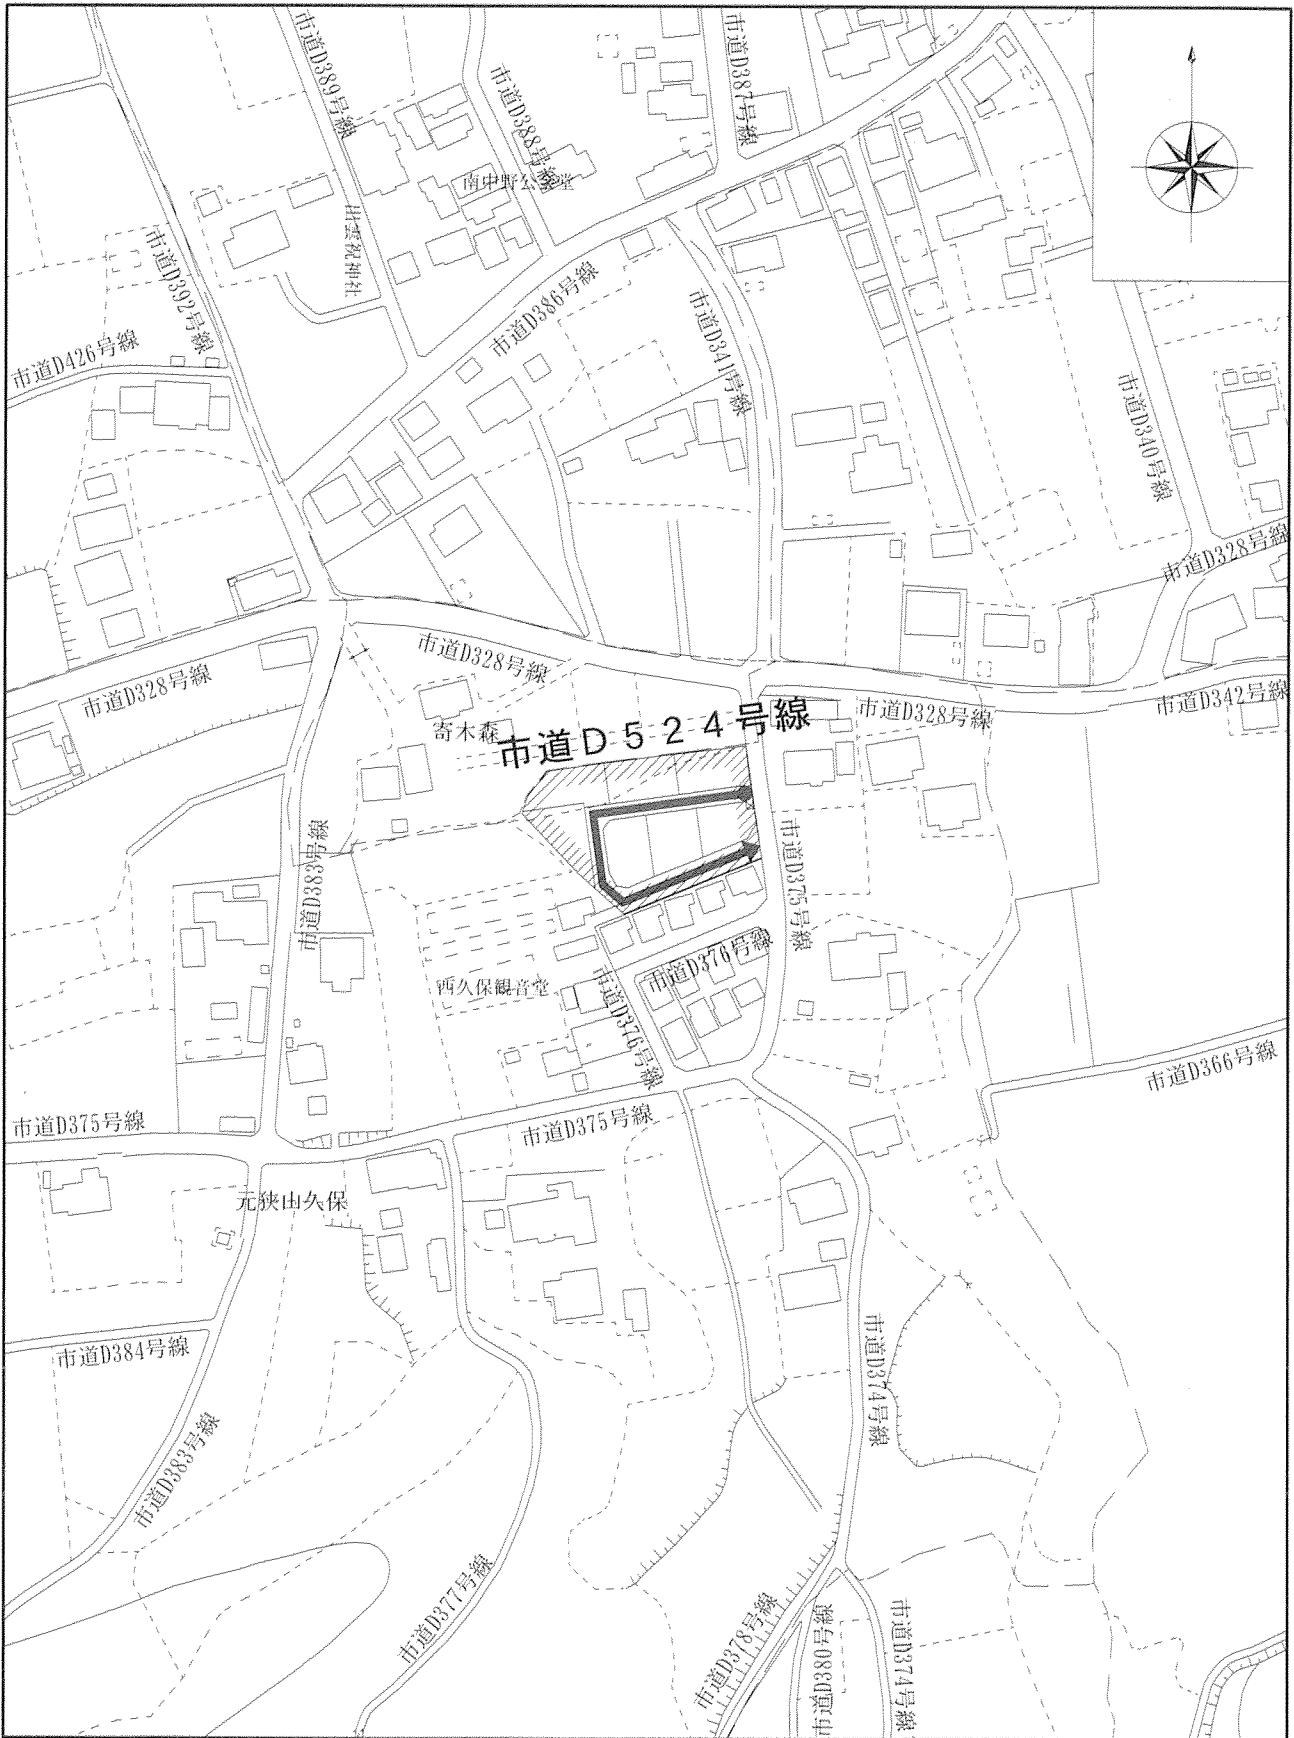

# 案 内 図

資料

縮尺 1:2,000



路線名	起 点	終 点	延長 m	幅員 m	備 考
D524	宮寺字元狭山久保1523-1	宮寺字元狭山久保1523-11	107.8	4.20~ 6.00	

# 公 図 (写)

資料

縮尺 1:500

