


案 内 図

資料

縮尺 1:2,000

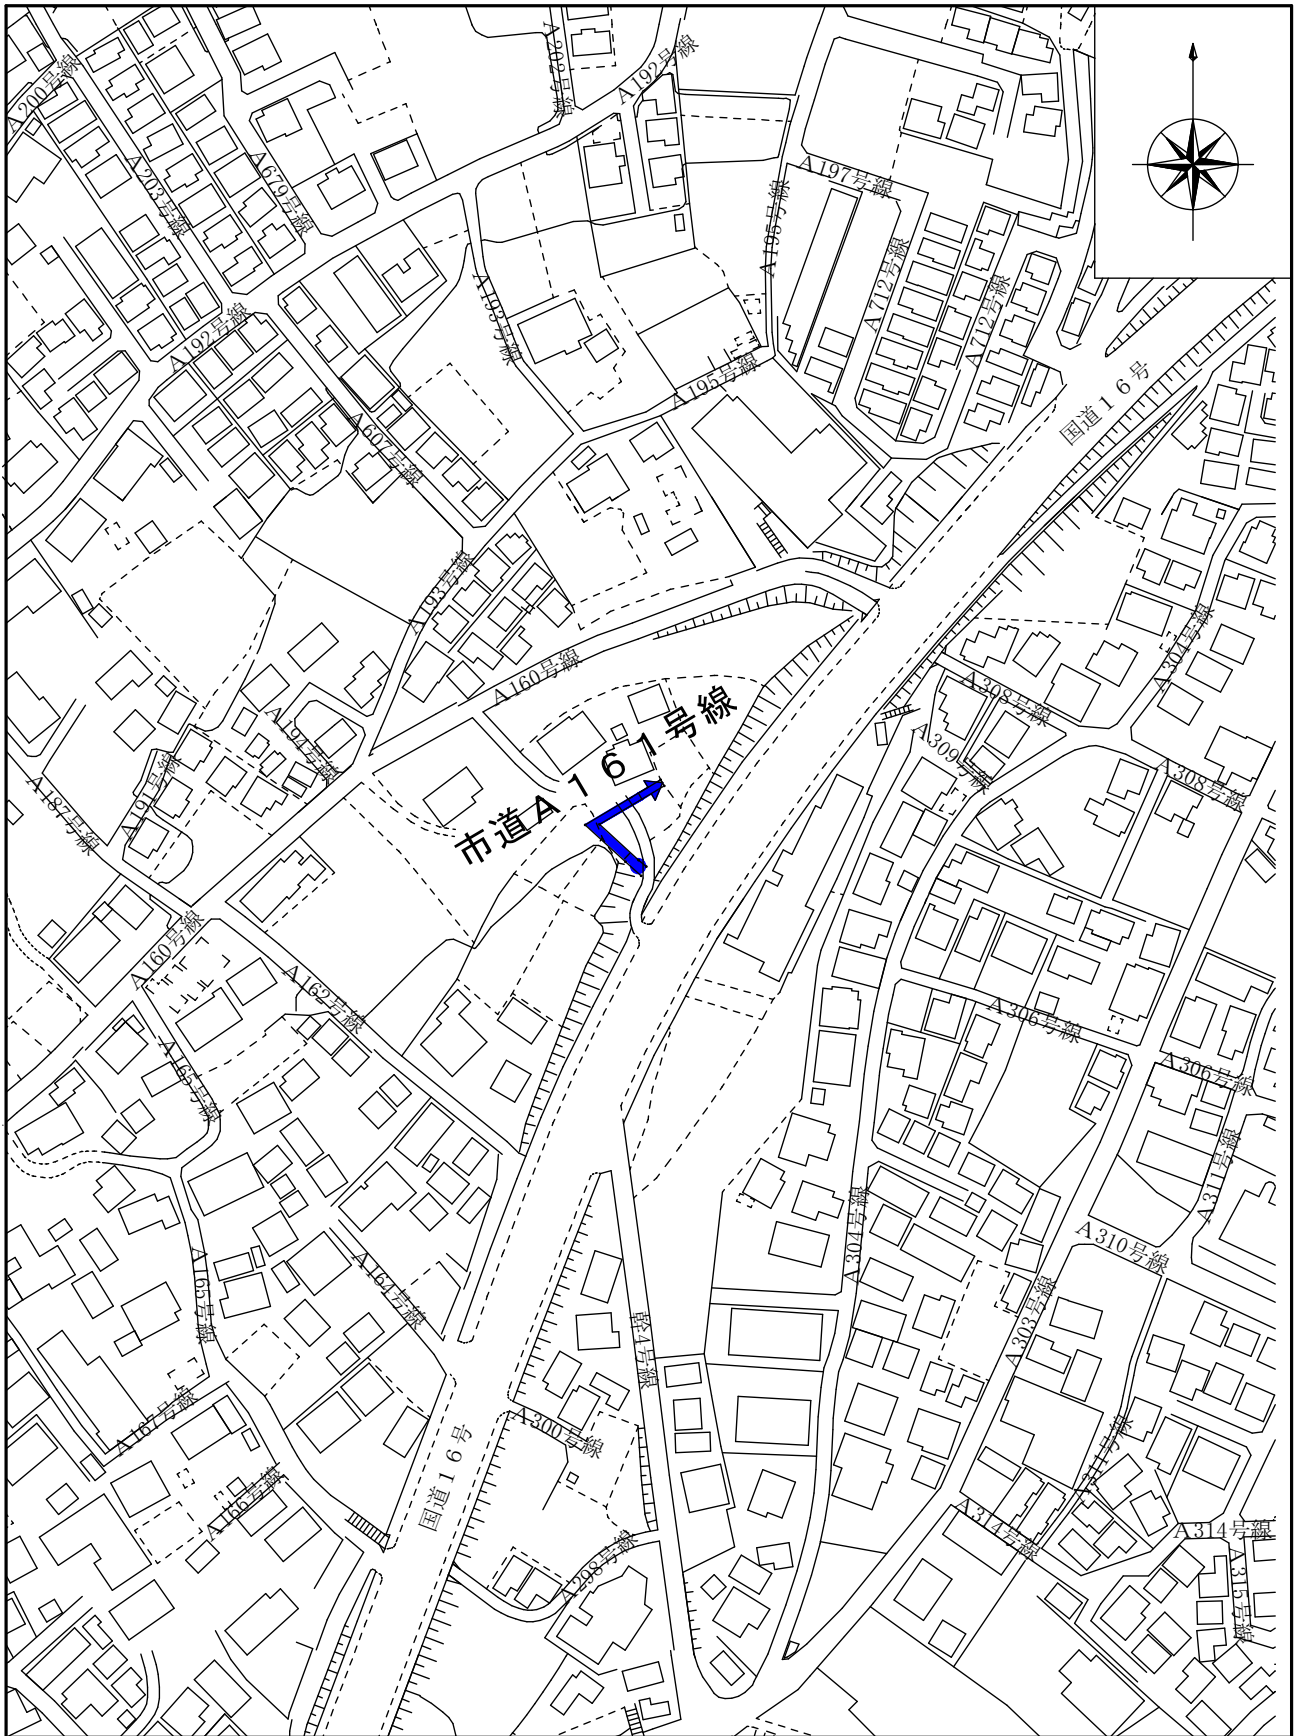

路線名	起 点	終 点	延長 m	幅員 m	備 考
A161	高倉二丁目195-1	高倉二丁目195-1	30.3	1.82~ 2.73	