


案 内 図

資料

縮尺 1:2,000

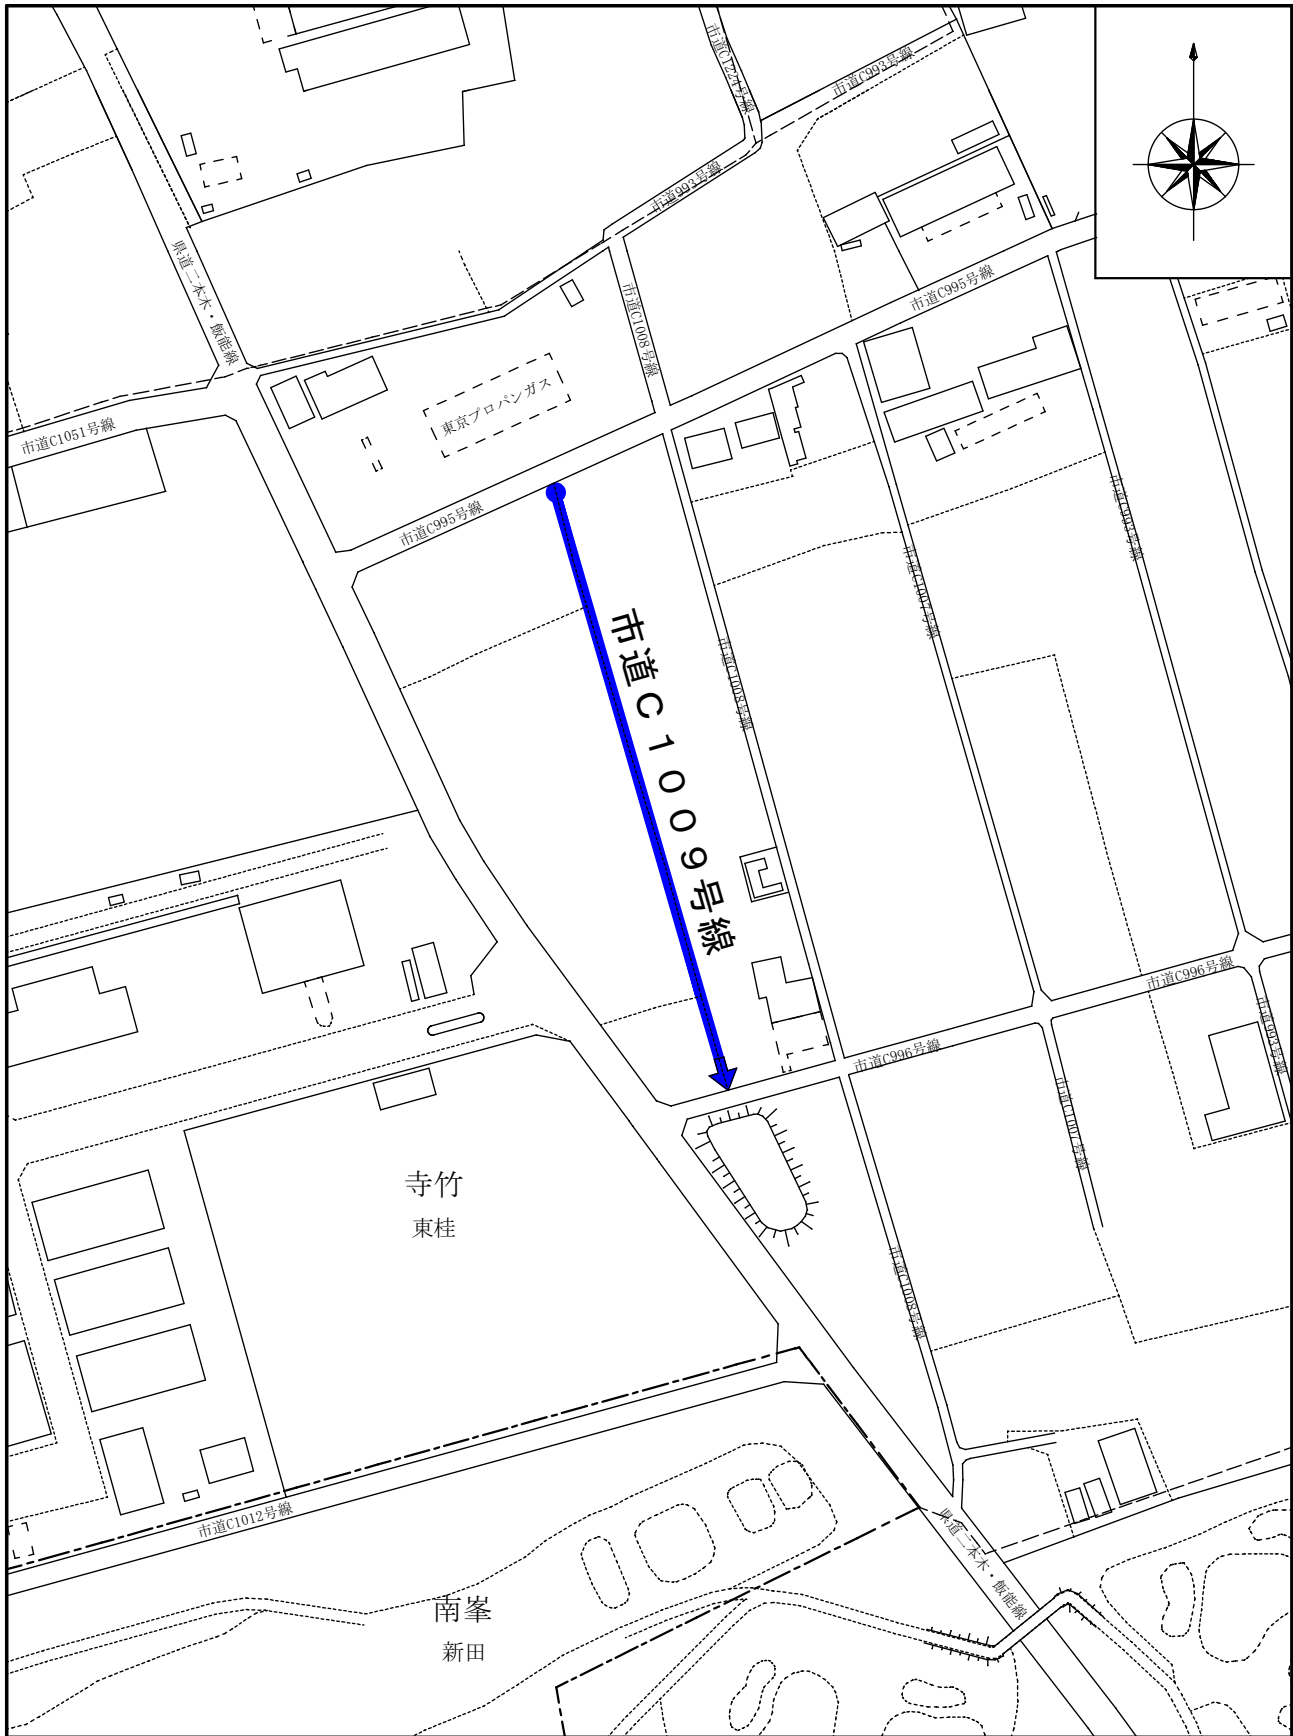

路線名	起 点	終 点	延長 m	幅員 m	備 考
C1009	大字寺竹字東桂1154-9	大字寺竹字東桂1149-1	171.0	1.82	