


案内図

資料

縮尺 1:2,000

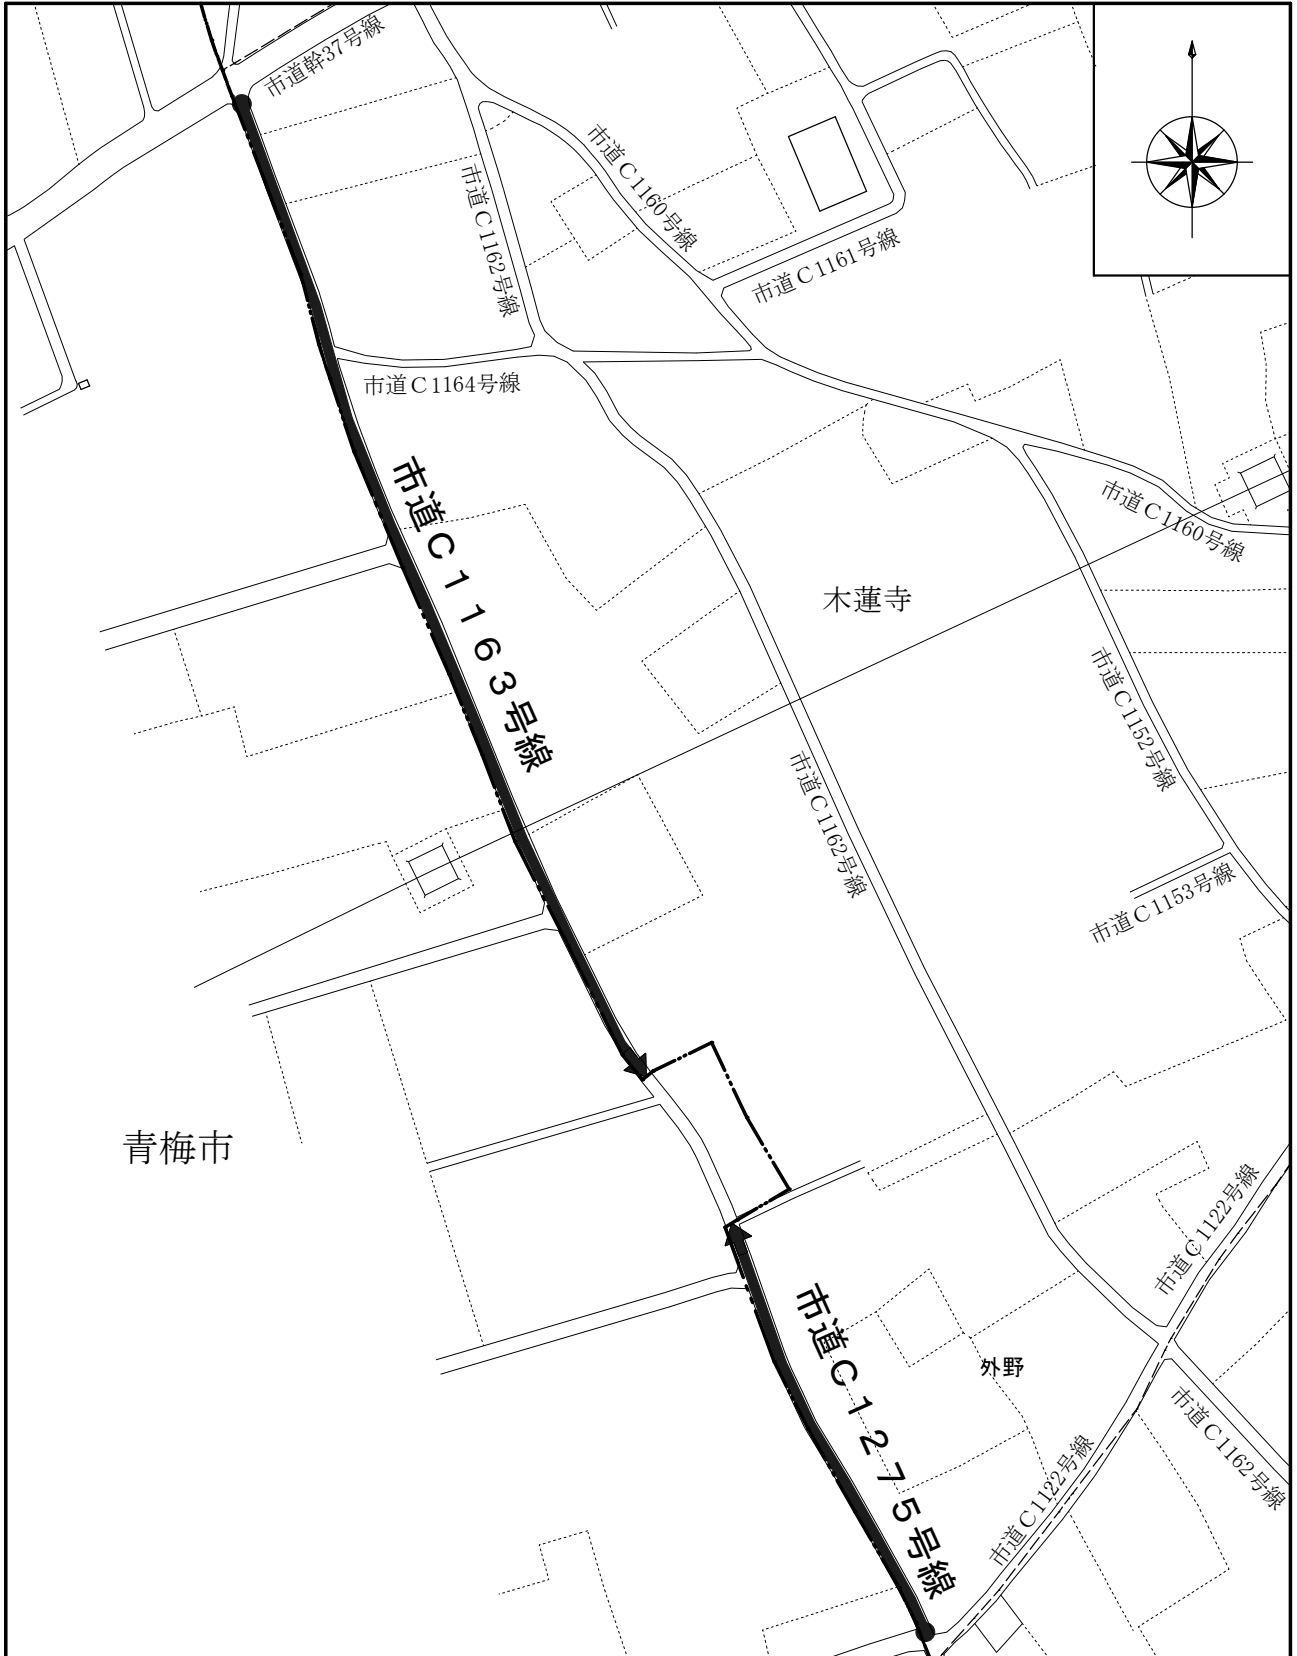

路線名	起 点	終 点	延長 m	幅員 m	備 考
C 1 1 6 3	大字木蓮寺字外野 3 5 9 - 3	大字木蓮寺字外野 3 2 1 - 1	282.8	3.61 ~ 3.74	
C 1 2 7 5	大字木蓮寺字外野 3 1 6	大字木蓮寺字外野 3 2 0 - 3	125.0	3.29 ~ 3.79	

公 図 (写)

縮尺 1:2,000

