




位置図

縮尺 1:10,000

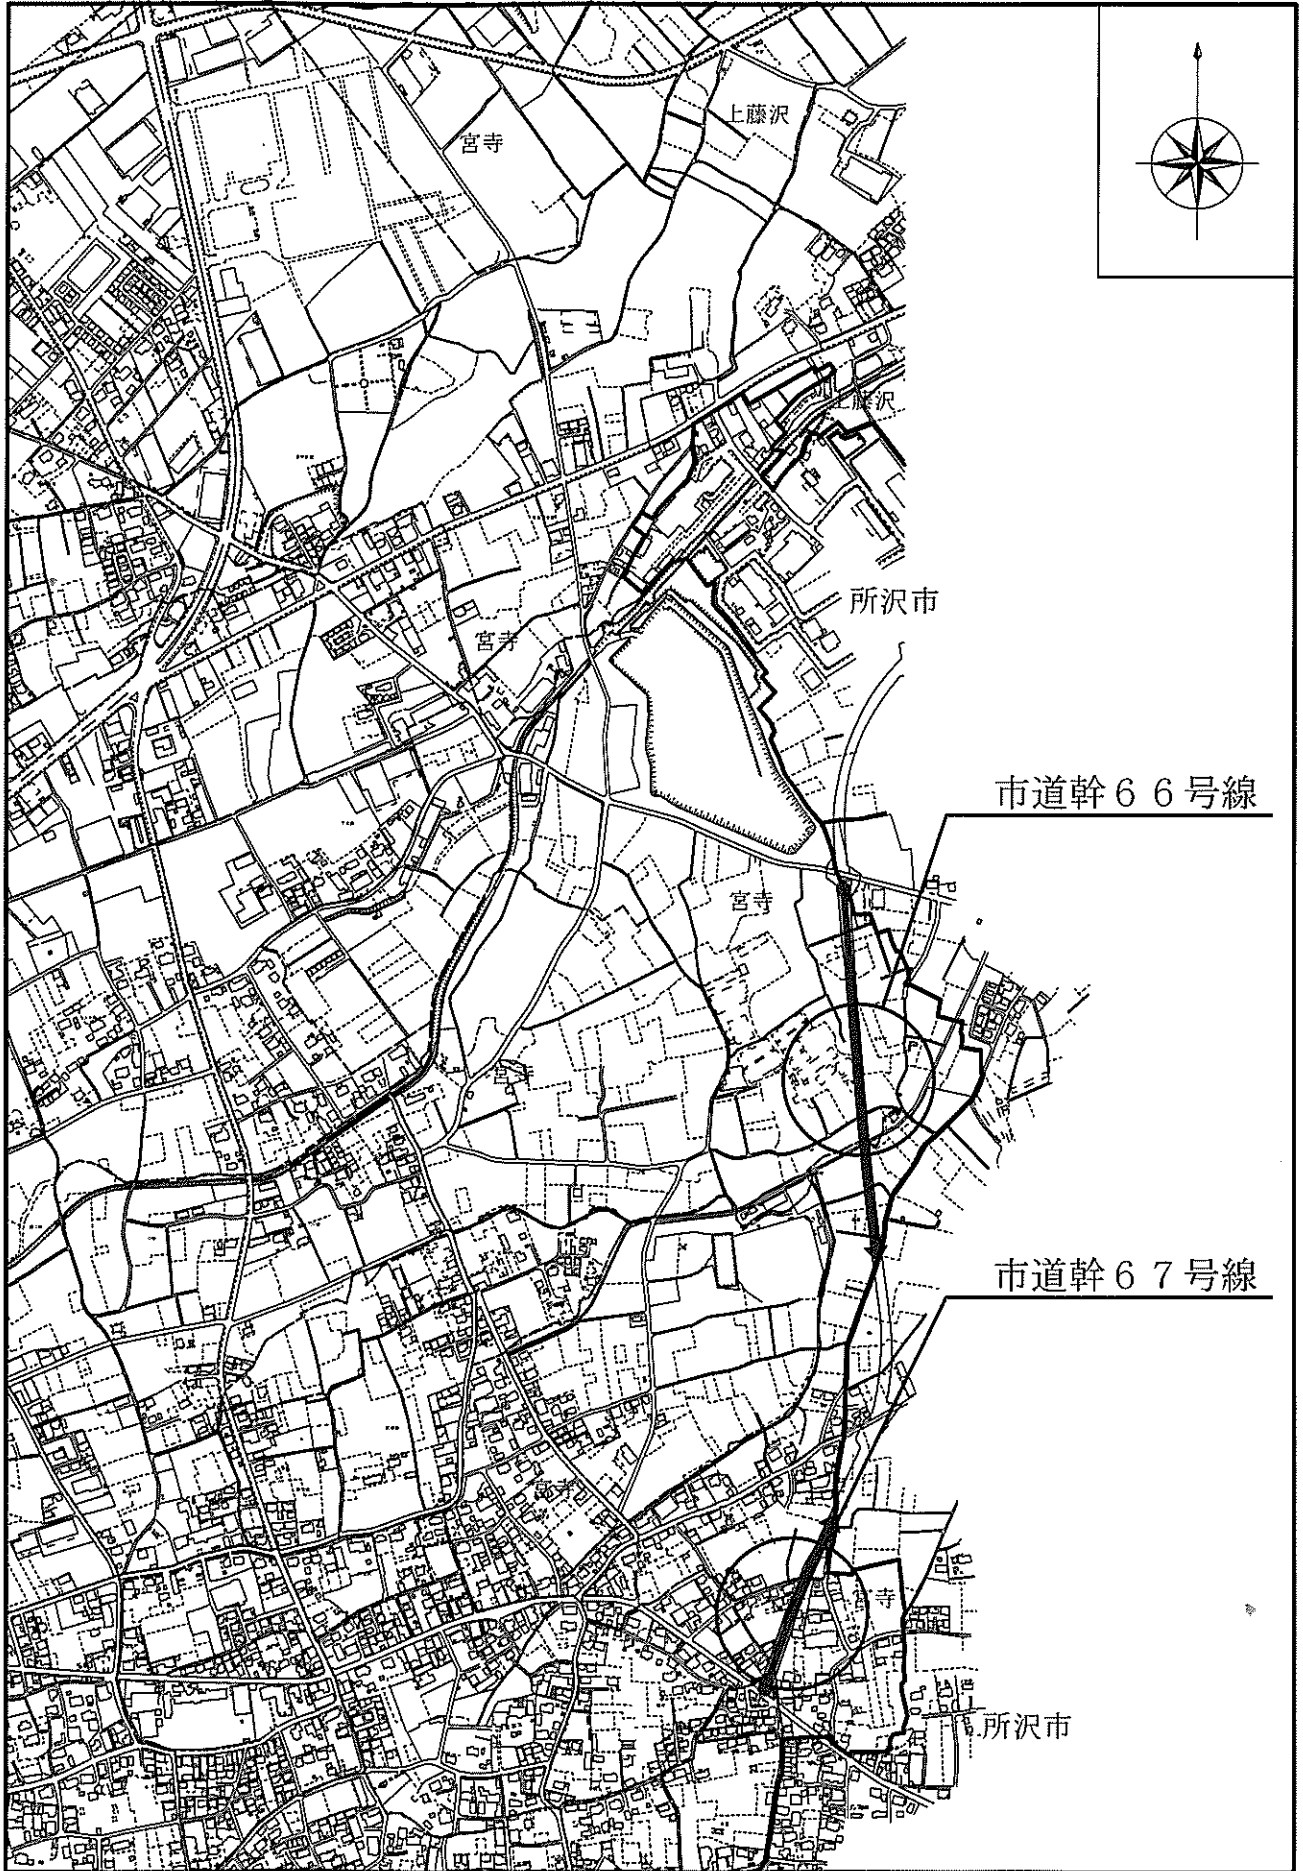

案 内 図



縮尺 1:3,000

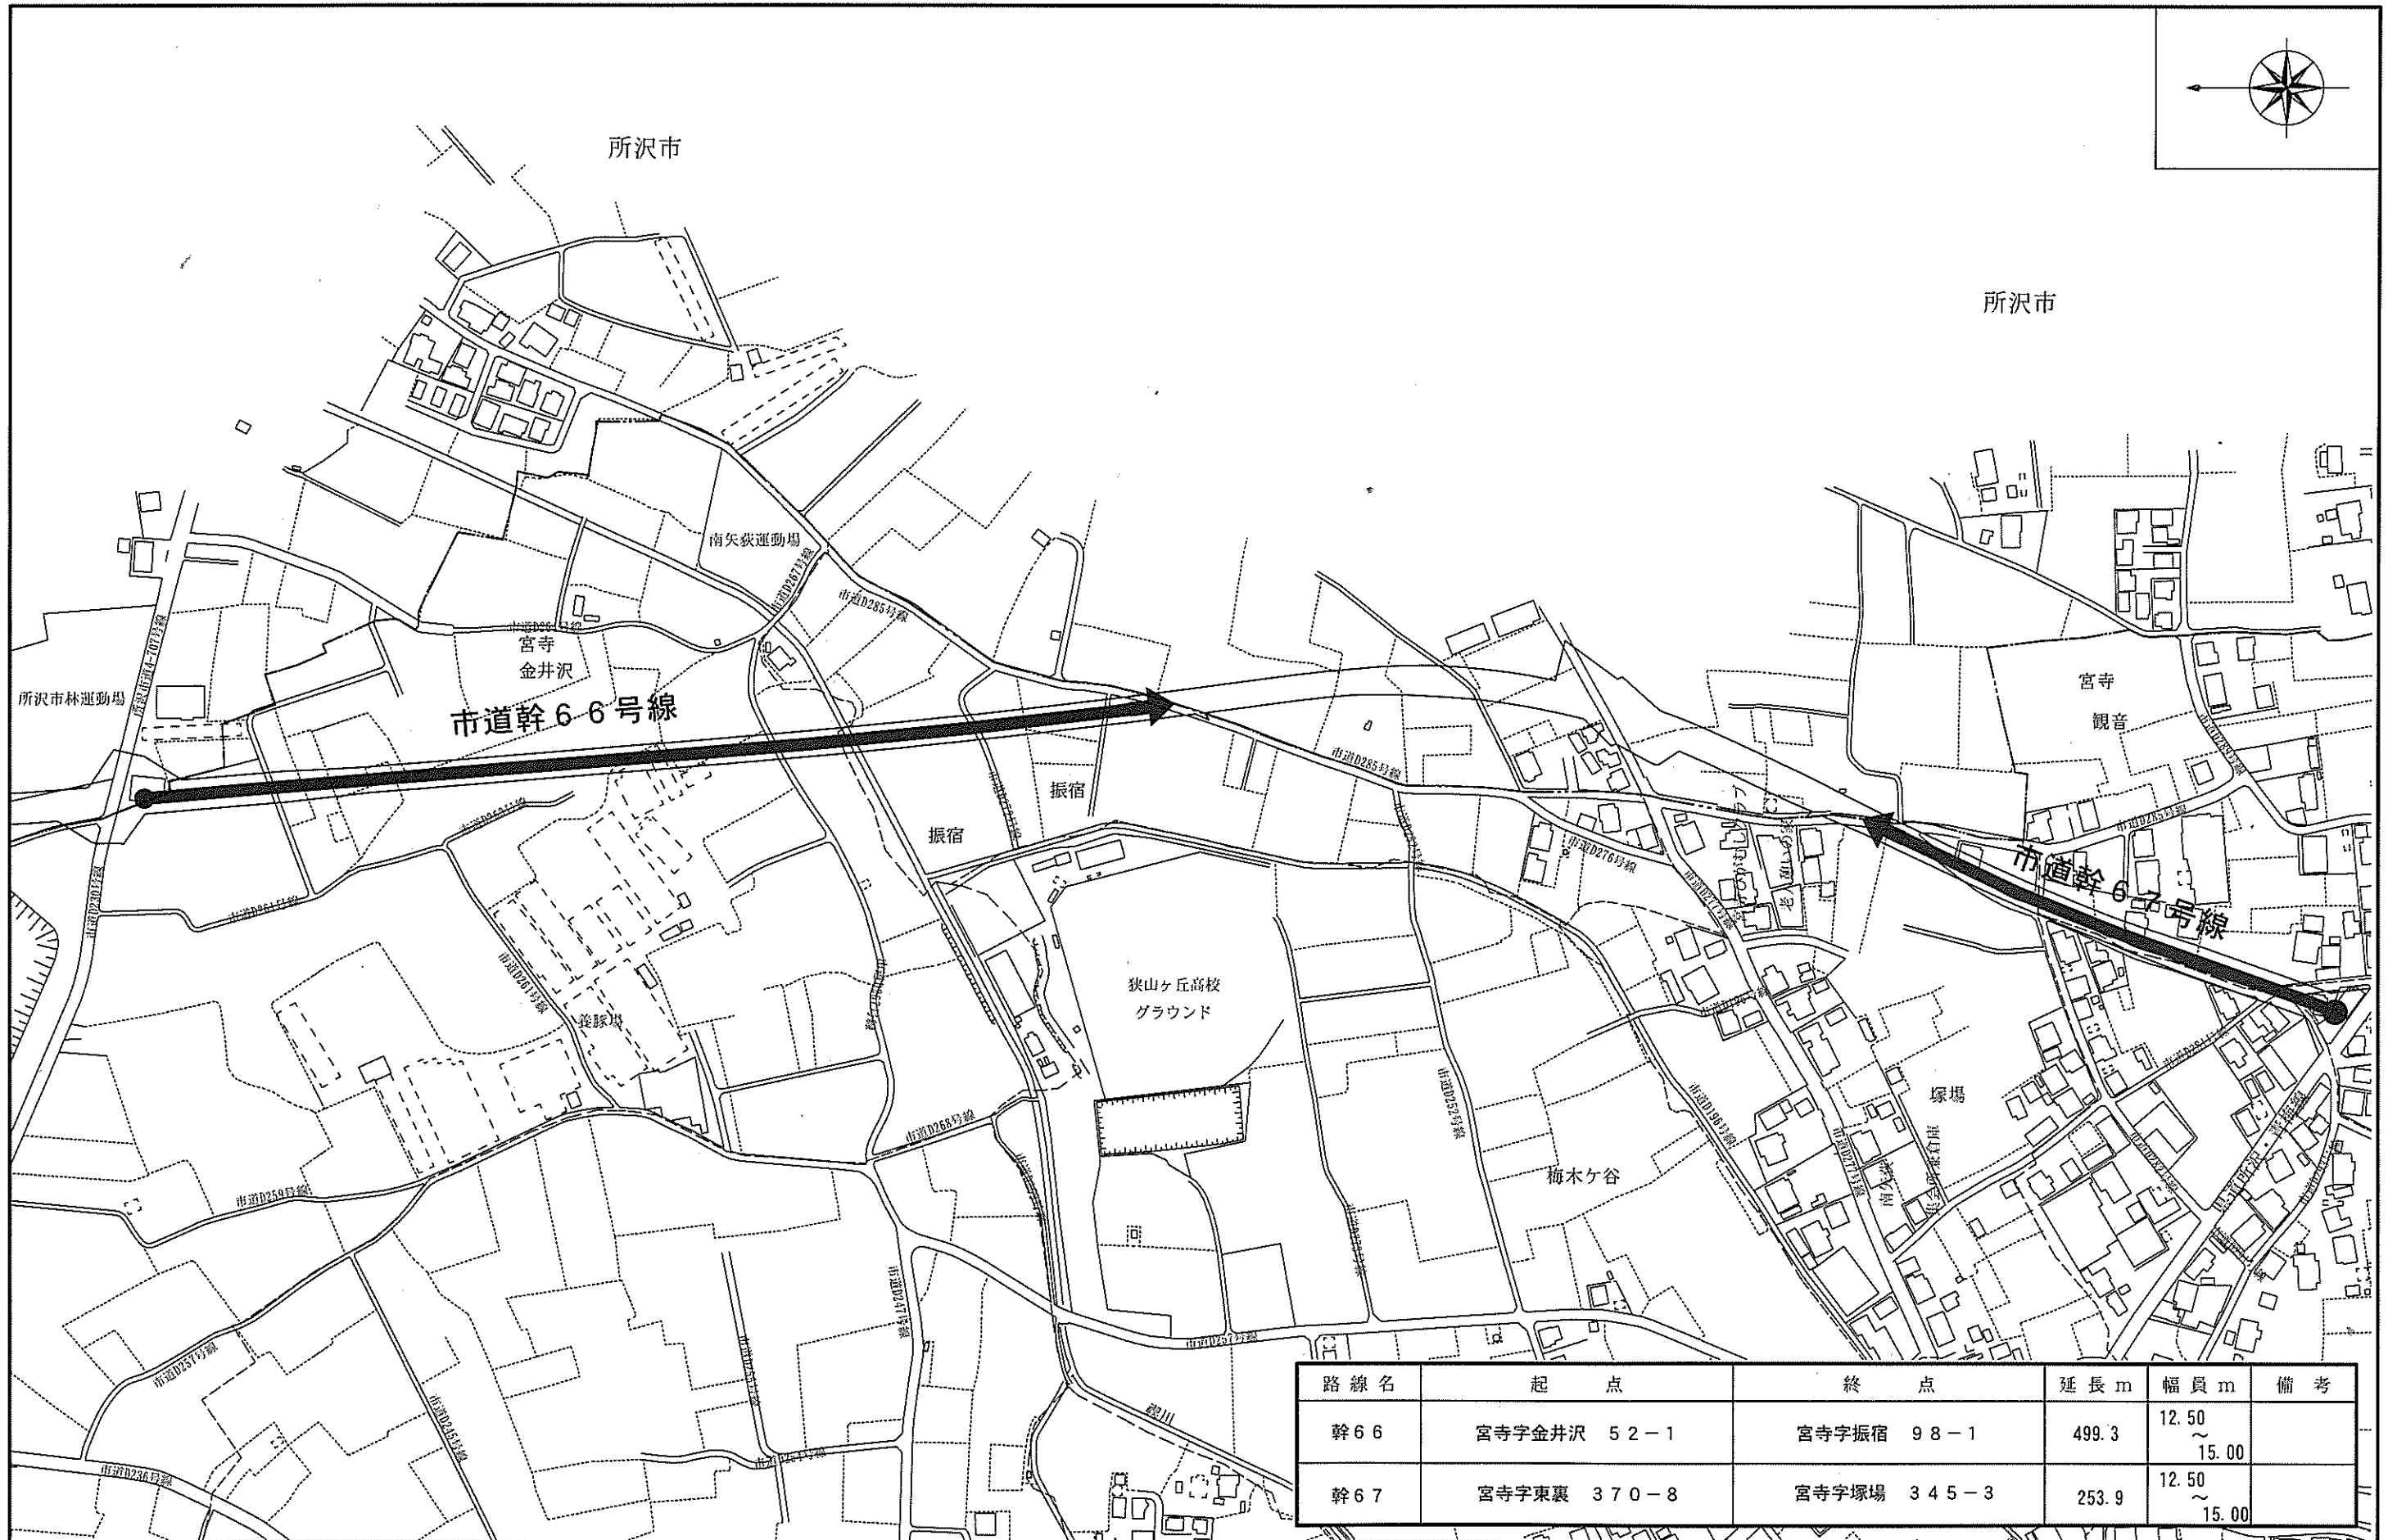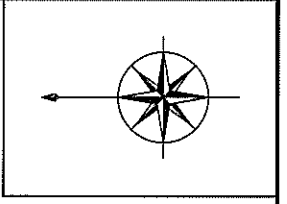

路線名	起 点	終 点	延長 m	幅員 m	備 考
幹 6 6	宮寺字金井沢 5 2 - 1	宮寺字振宿 9 8 - 1	499.3	12.50 ~ 15.00	
幹 6 7	宮寺字東裏 3 7 0 - 8	宮寺字塚場 3 4 5 - 3	253.9	12.50 ~ 15.00	

公 図 (写)

資料
縮尺 1:2,000

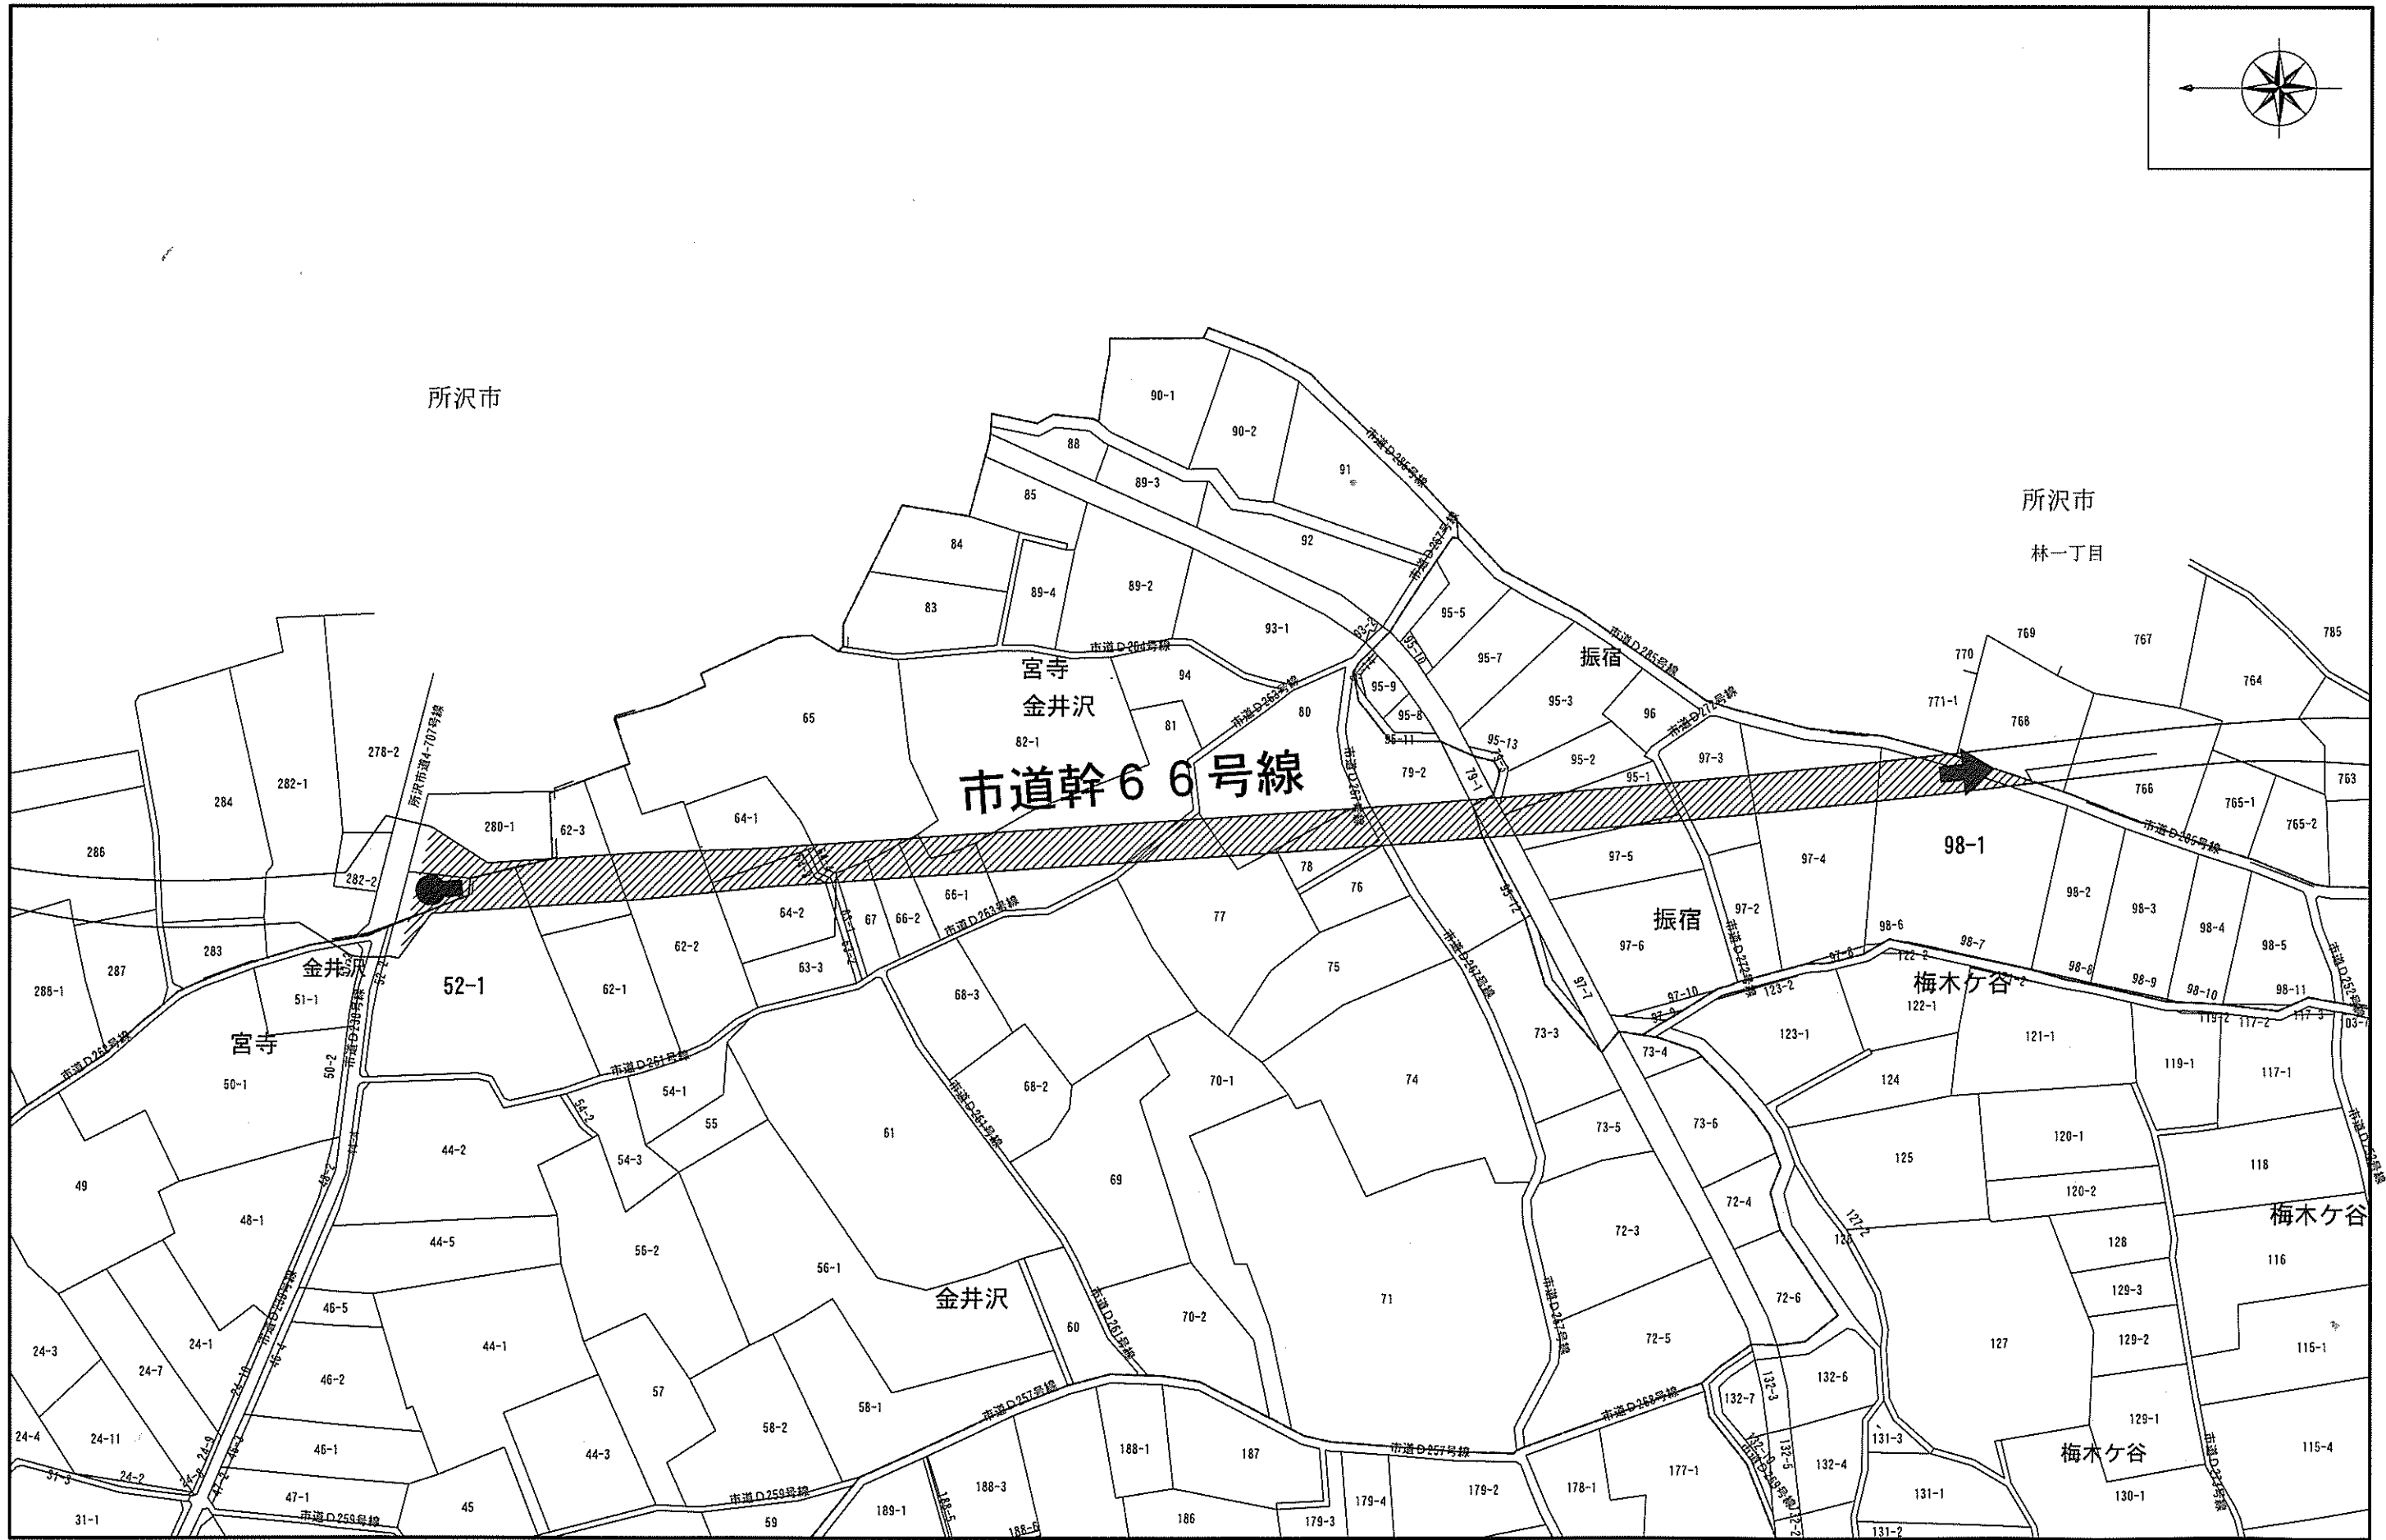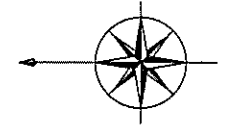

公 図 (写)

資料
縮尺 1:1,000

