


位置図

資料


縮尺 1:10,000

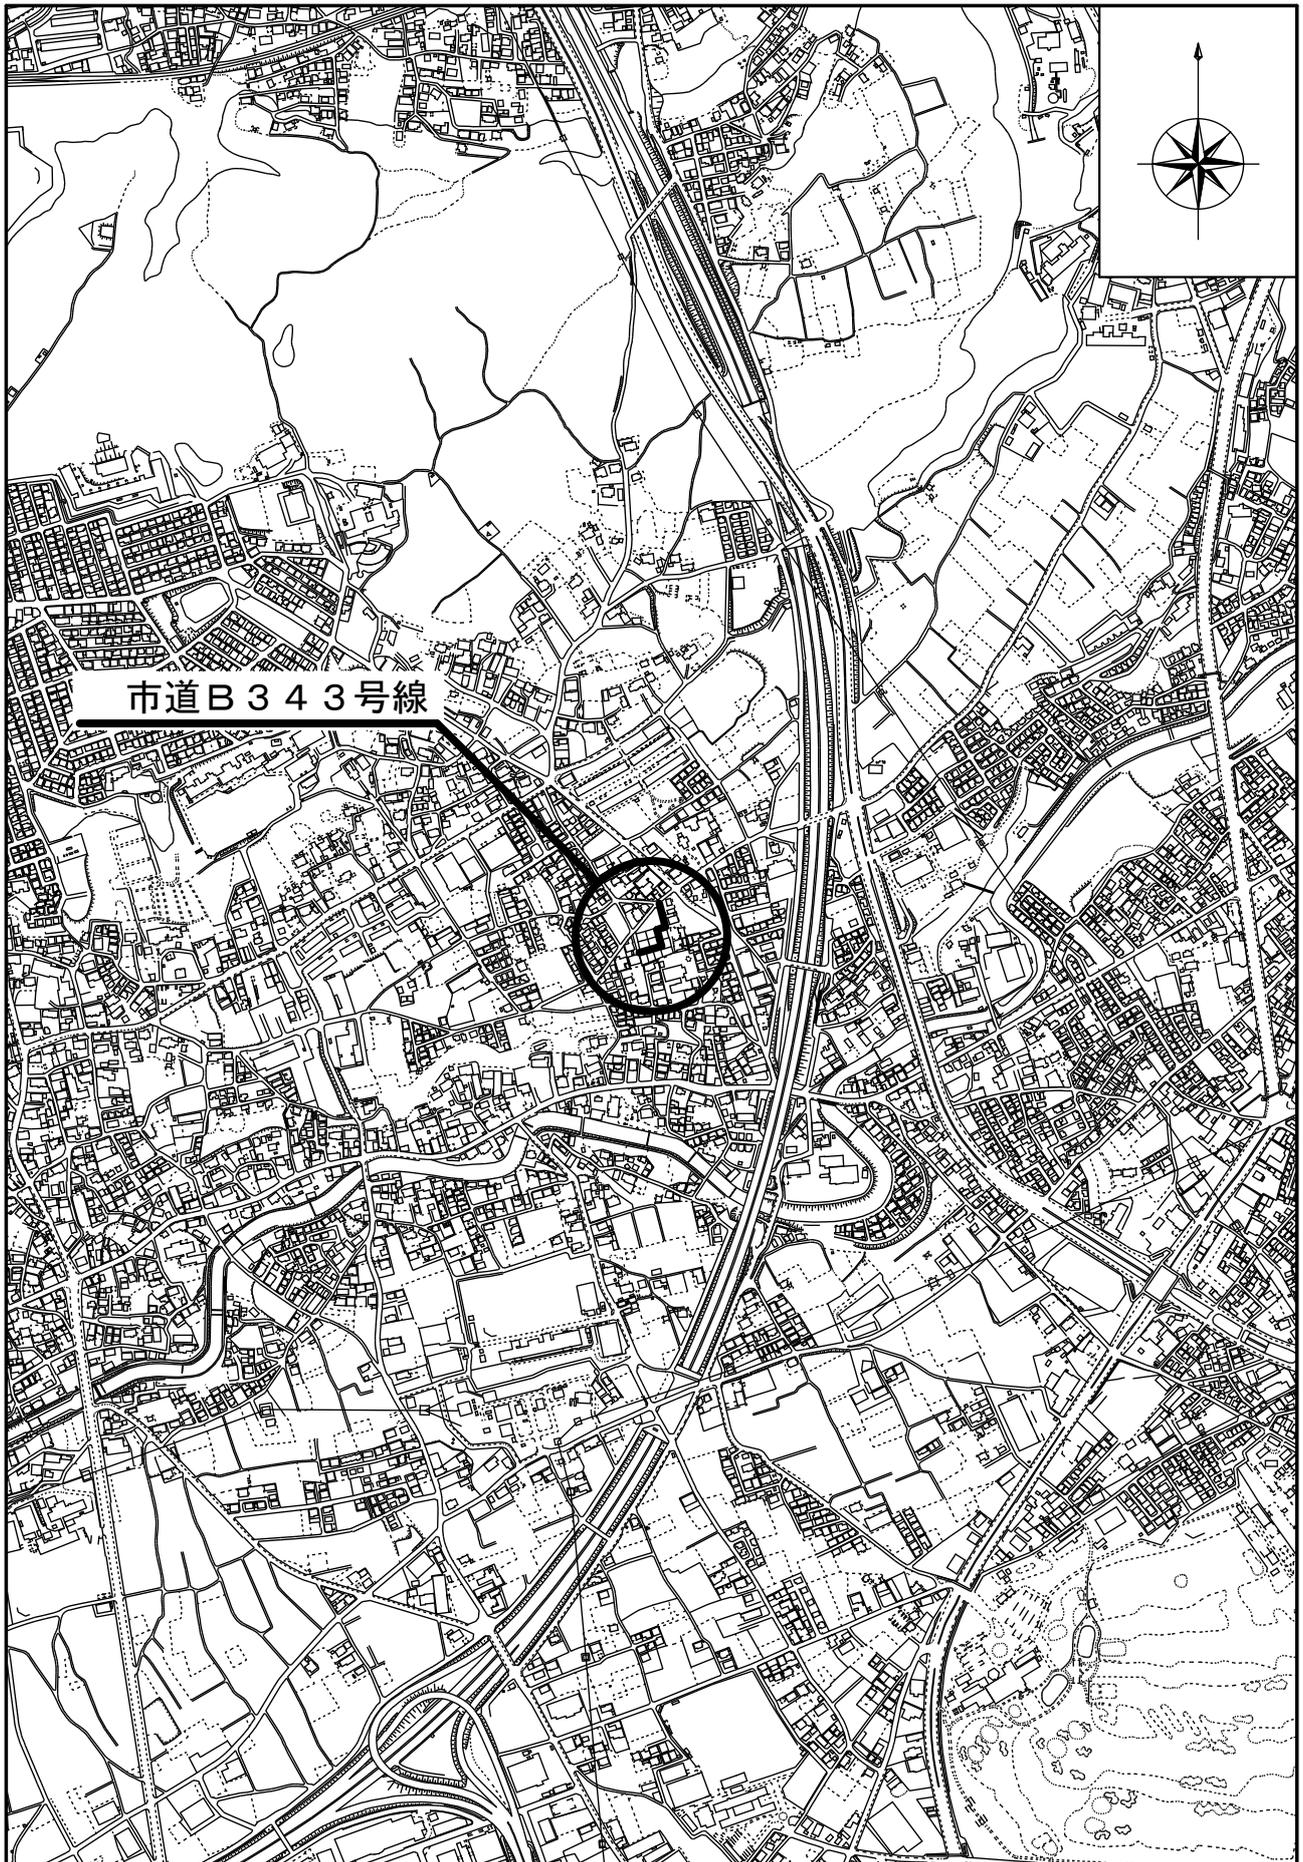

案 内 図

資料

縮尺 1:2,000

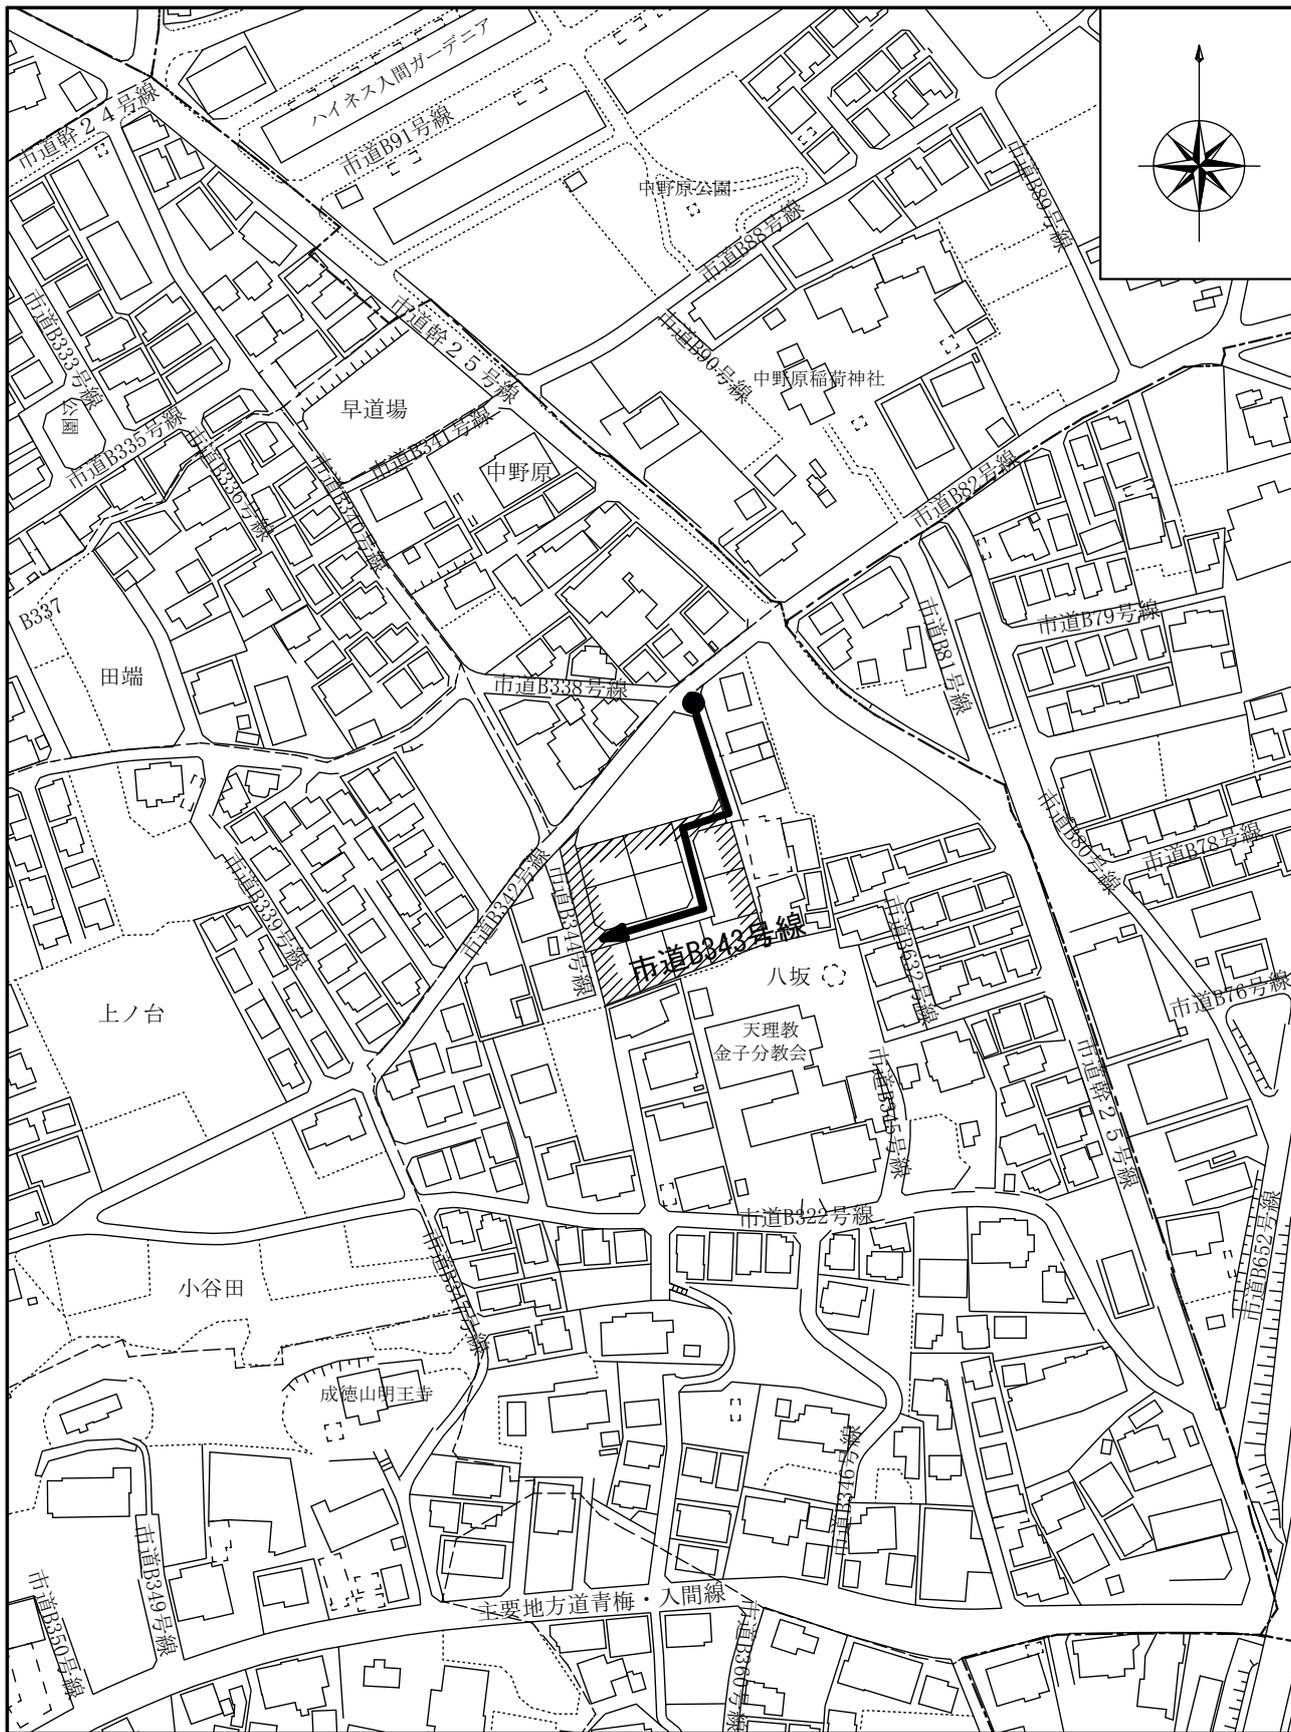

路線名	起 点	終 点	延長 m	幅員 m	備 考
B 3 4 3	大字小谷田字八坂 110-5	大字小谷田字八坂 110-15	101.0	4.00 ~ 4.20	

