


位置図


縮尺 1:10,000

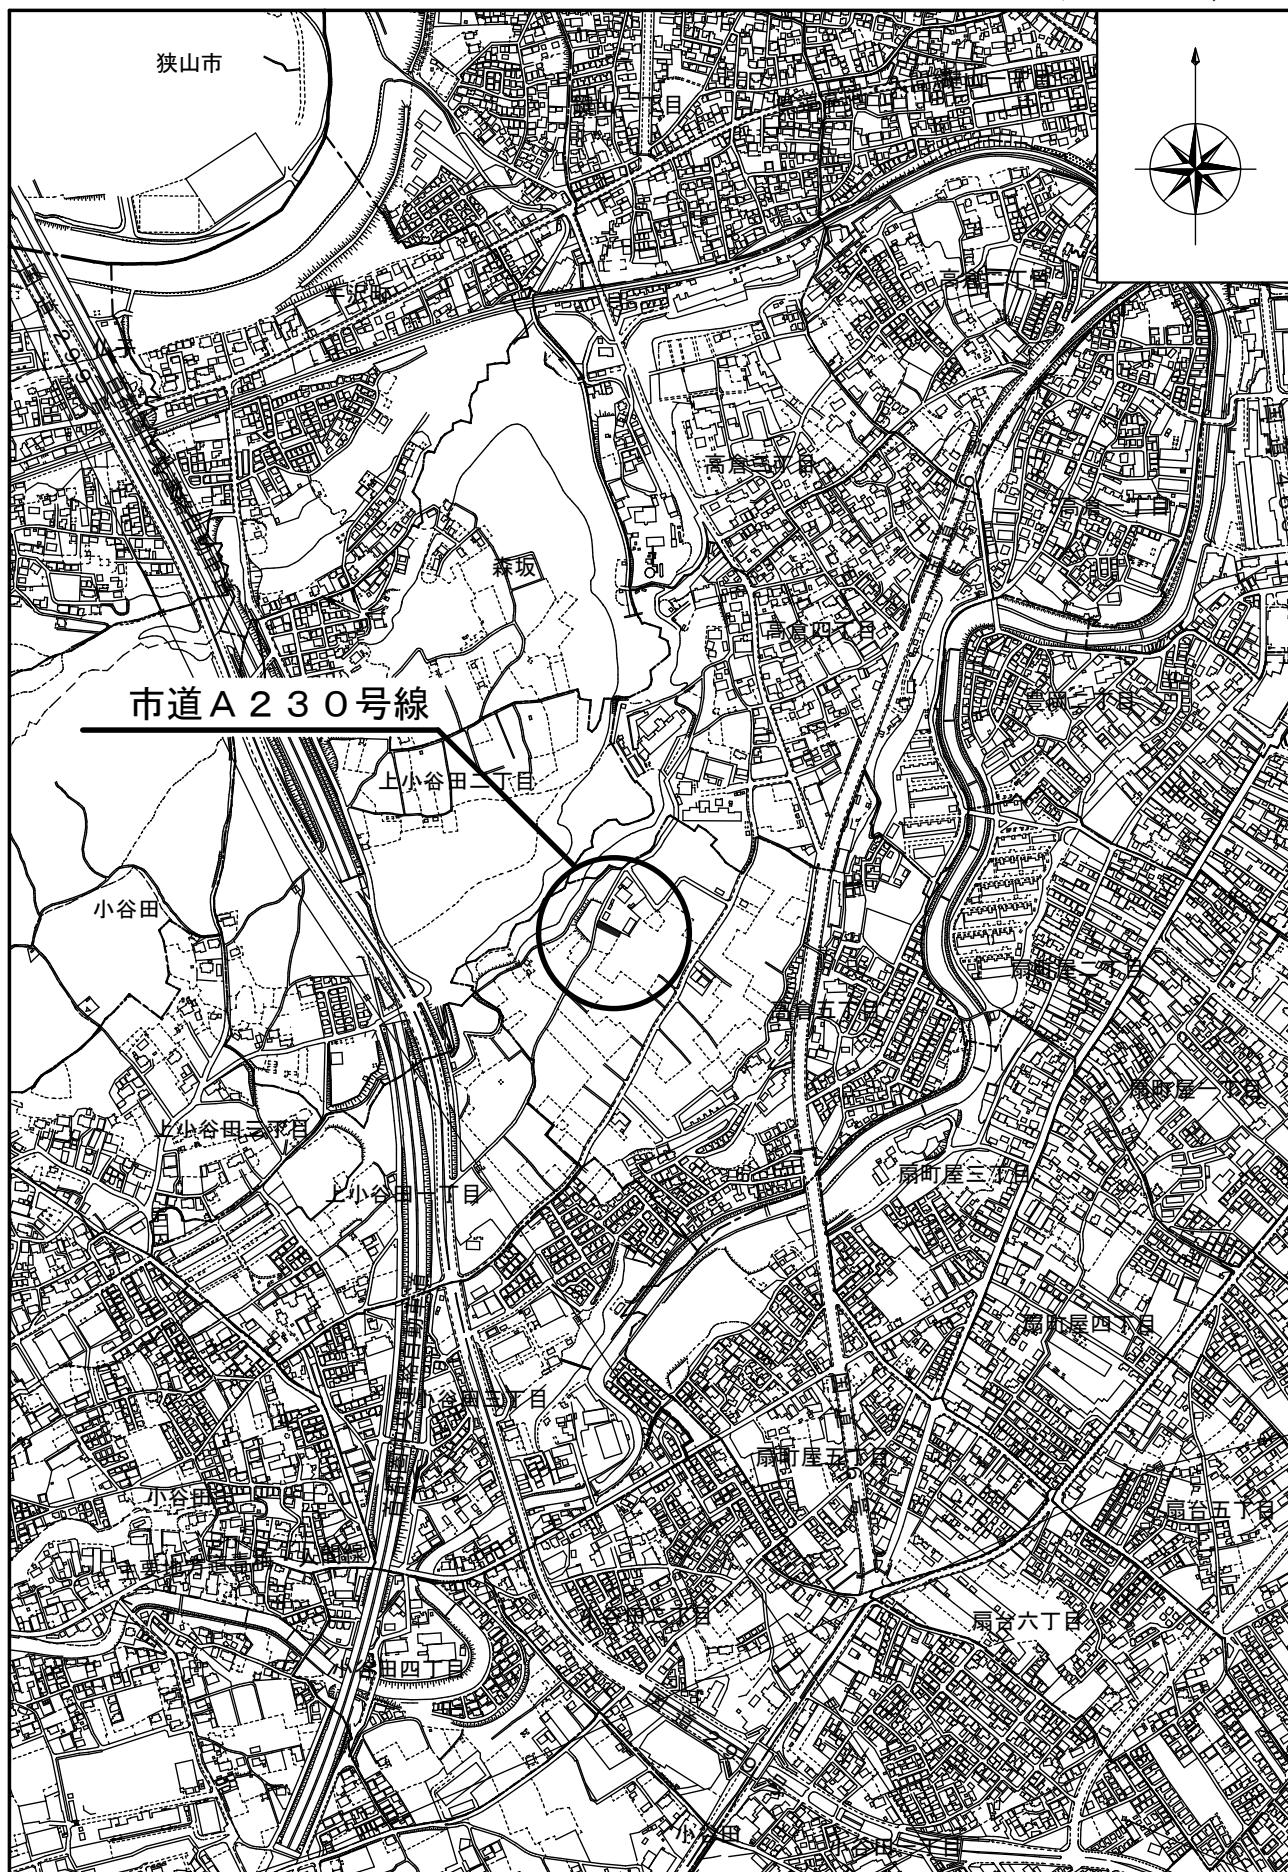

案 内 図

資料

縮尺 1:2,000

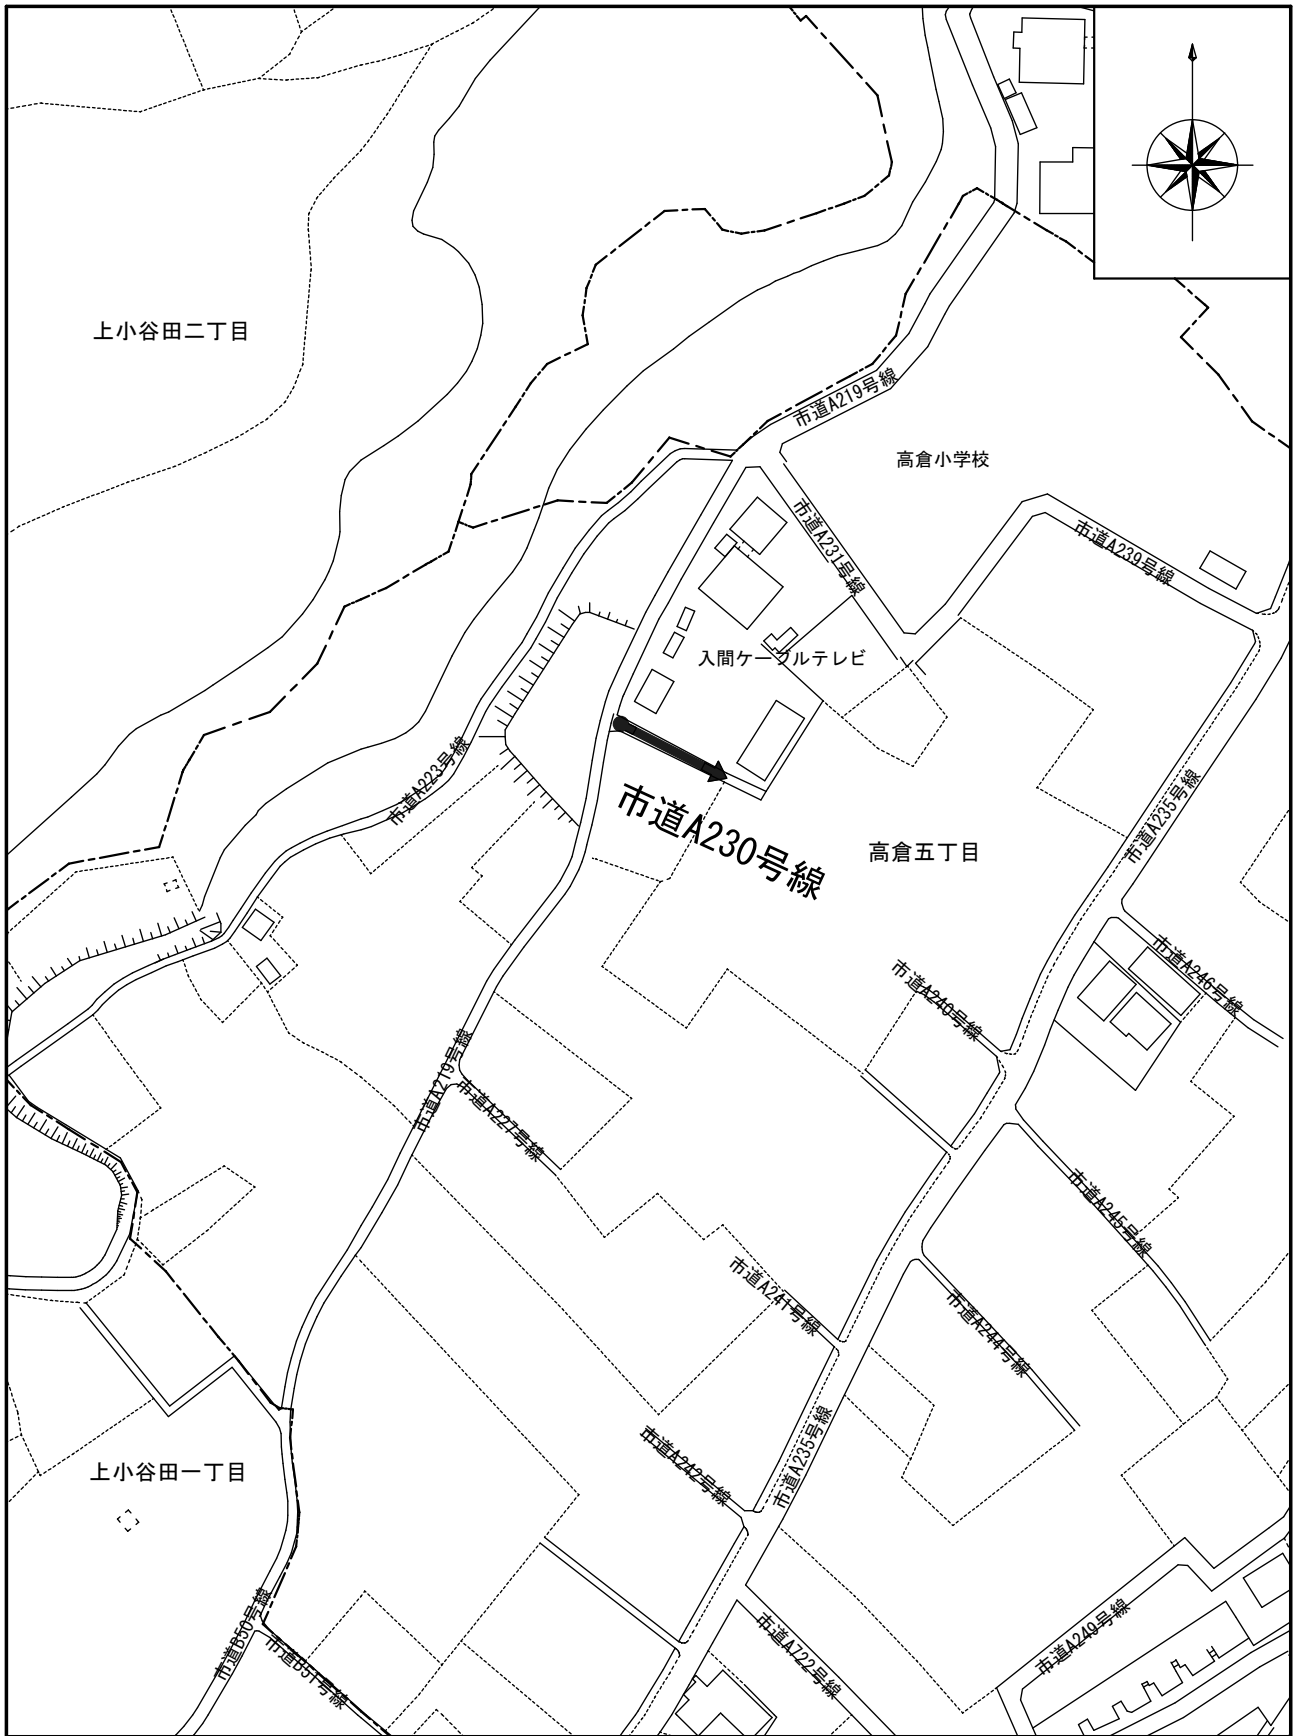

路線名	起 点	終 点	延長 m	幅員 m	備 考
A 2 3 0	高倉五丁目 5 9 2	高倉五丁目 5 9 2	33.2	1.82	

公 図 (写)

資料

縮尺 1:500

