


案 内 図

資料

縮尺 1:2,000

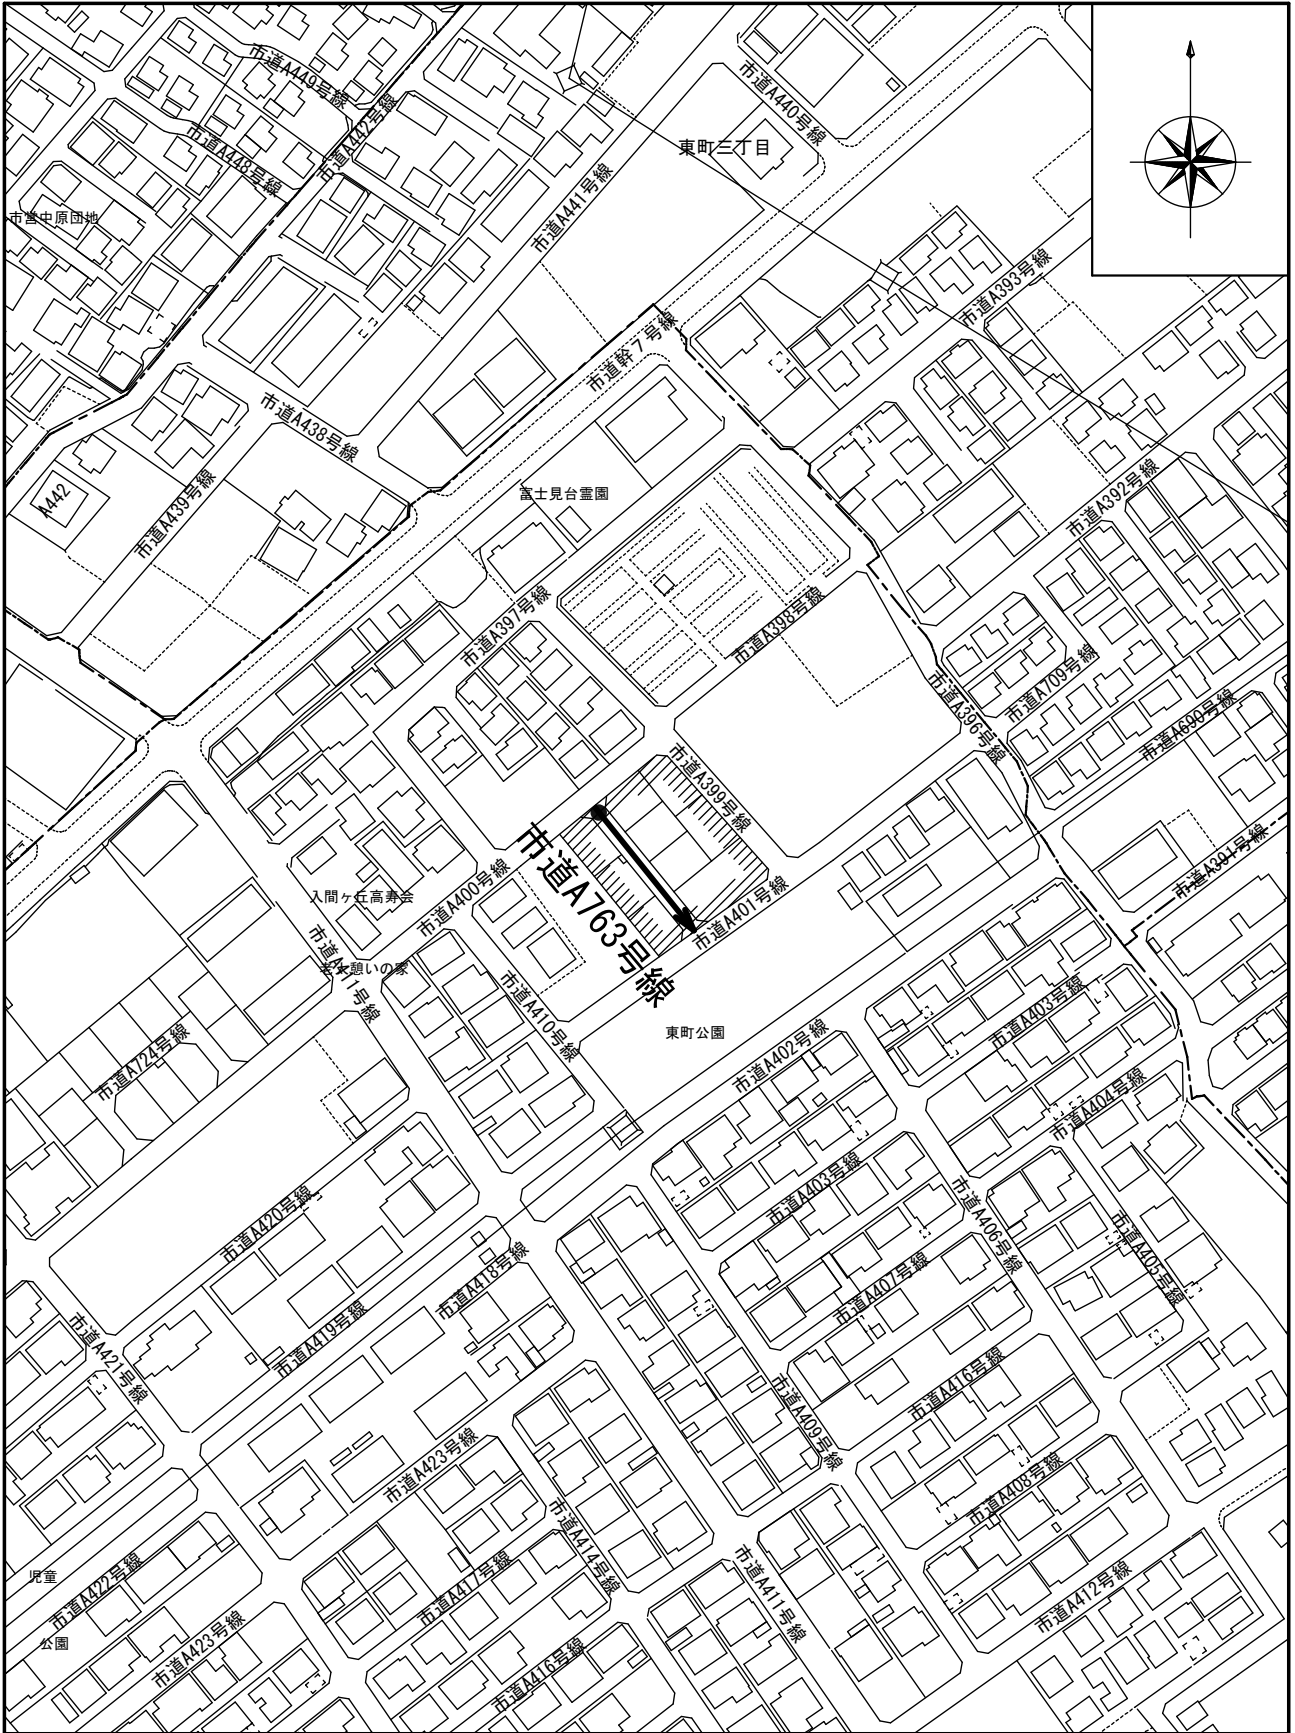

路線名	起 点	終 点	延長 m	幅員 m	備 考
A 7 6 3	東町七丁目11-31	東町七丁目11-41	43.2	4.50	

公 図 写

資料

縮尺 1:500

