


案 内 図

資料

縮尺 1:2,000

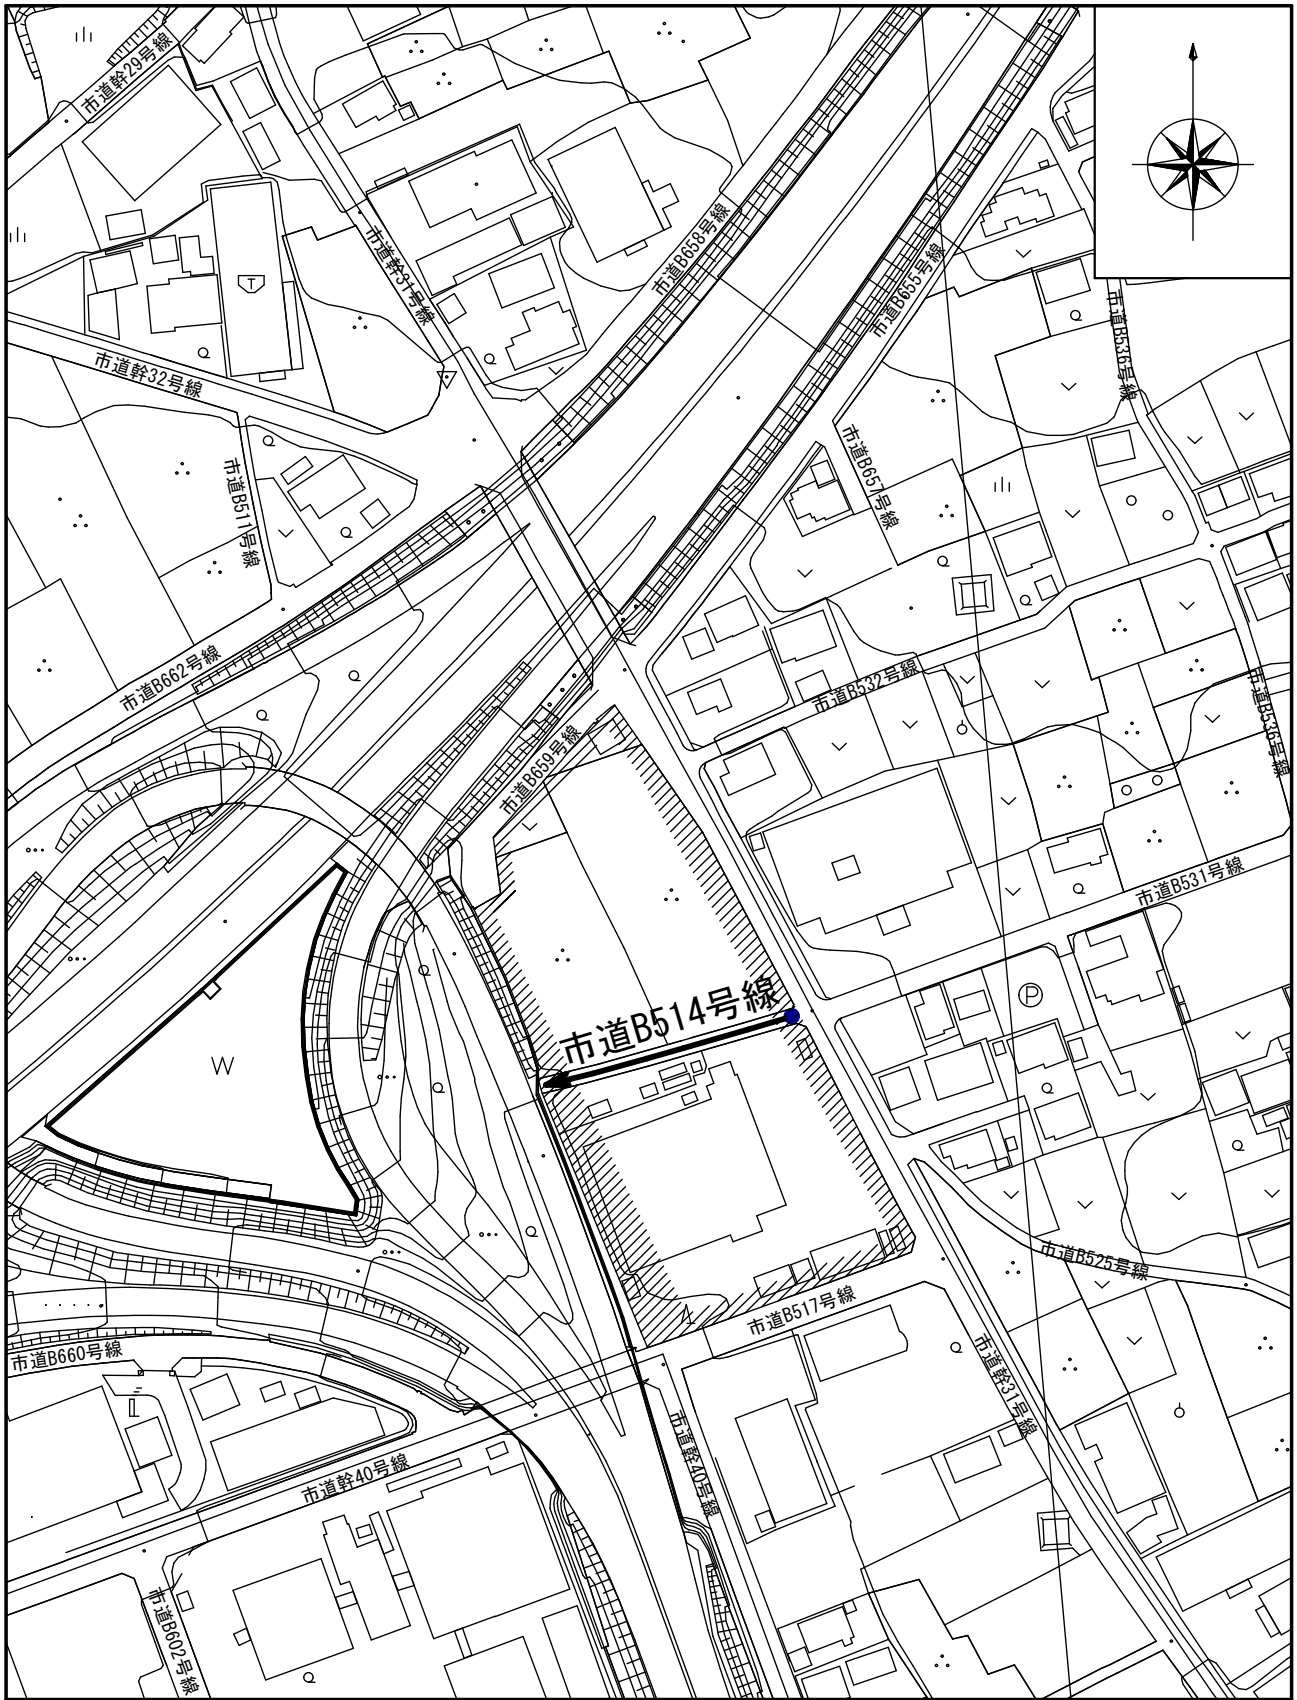

路線名	起 点	終 点	延長 m	幅員 m	備 考
B 5 1 4	大字新久字神送塚 1 4 0 - 1	大字新久字神送塚 1 4 0 - 1	71.5	3.64	