


位置図

資料


縮尺 1:10,000

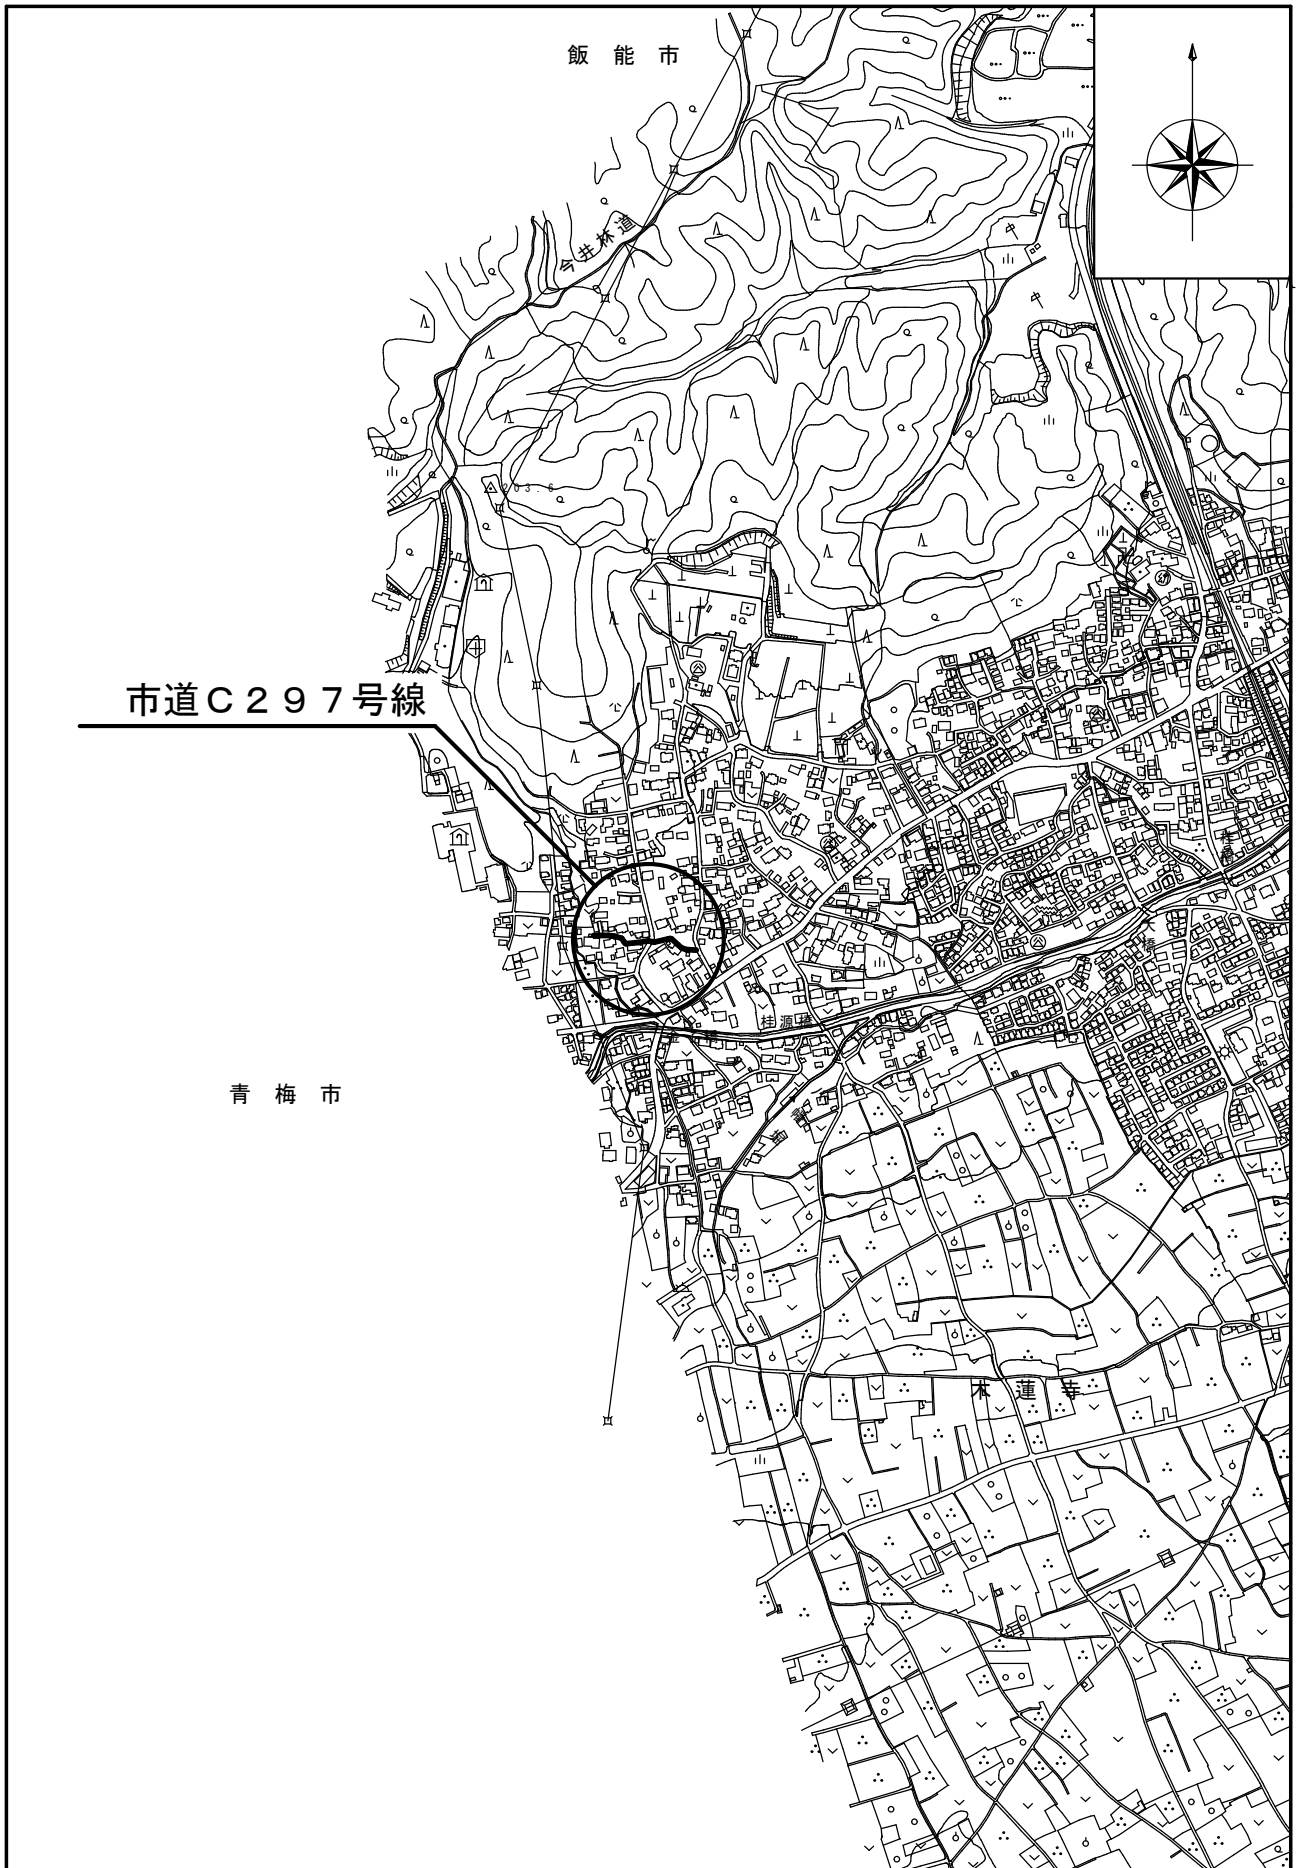

案 内 図

資料

縮尺 1:2,000

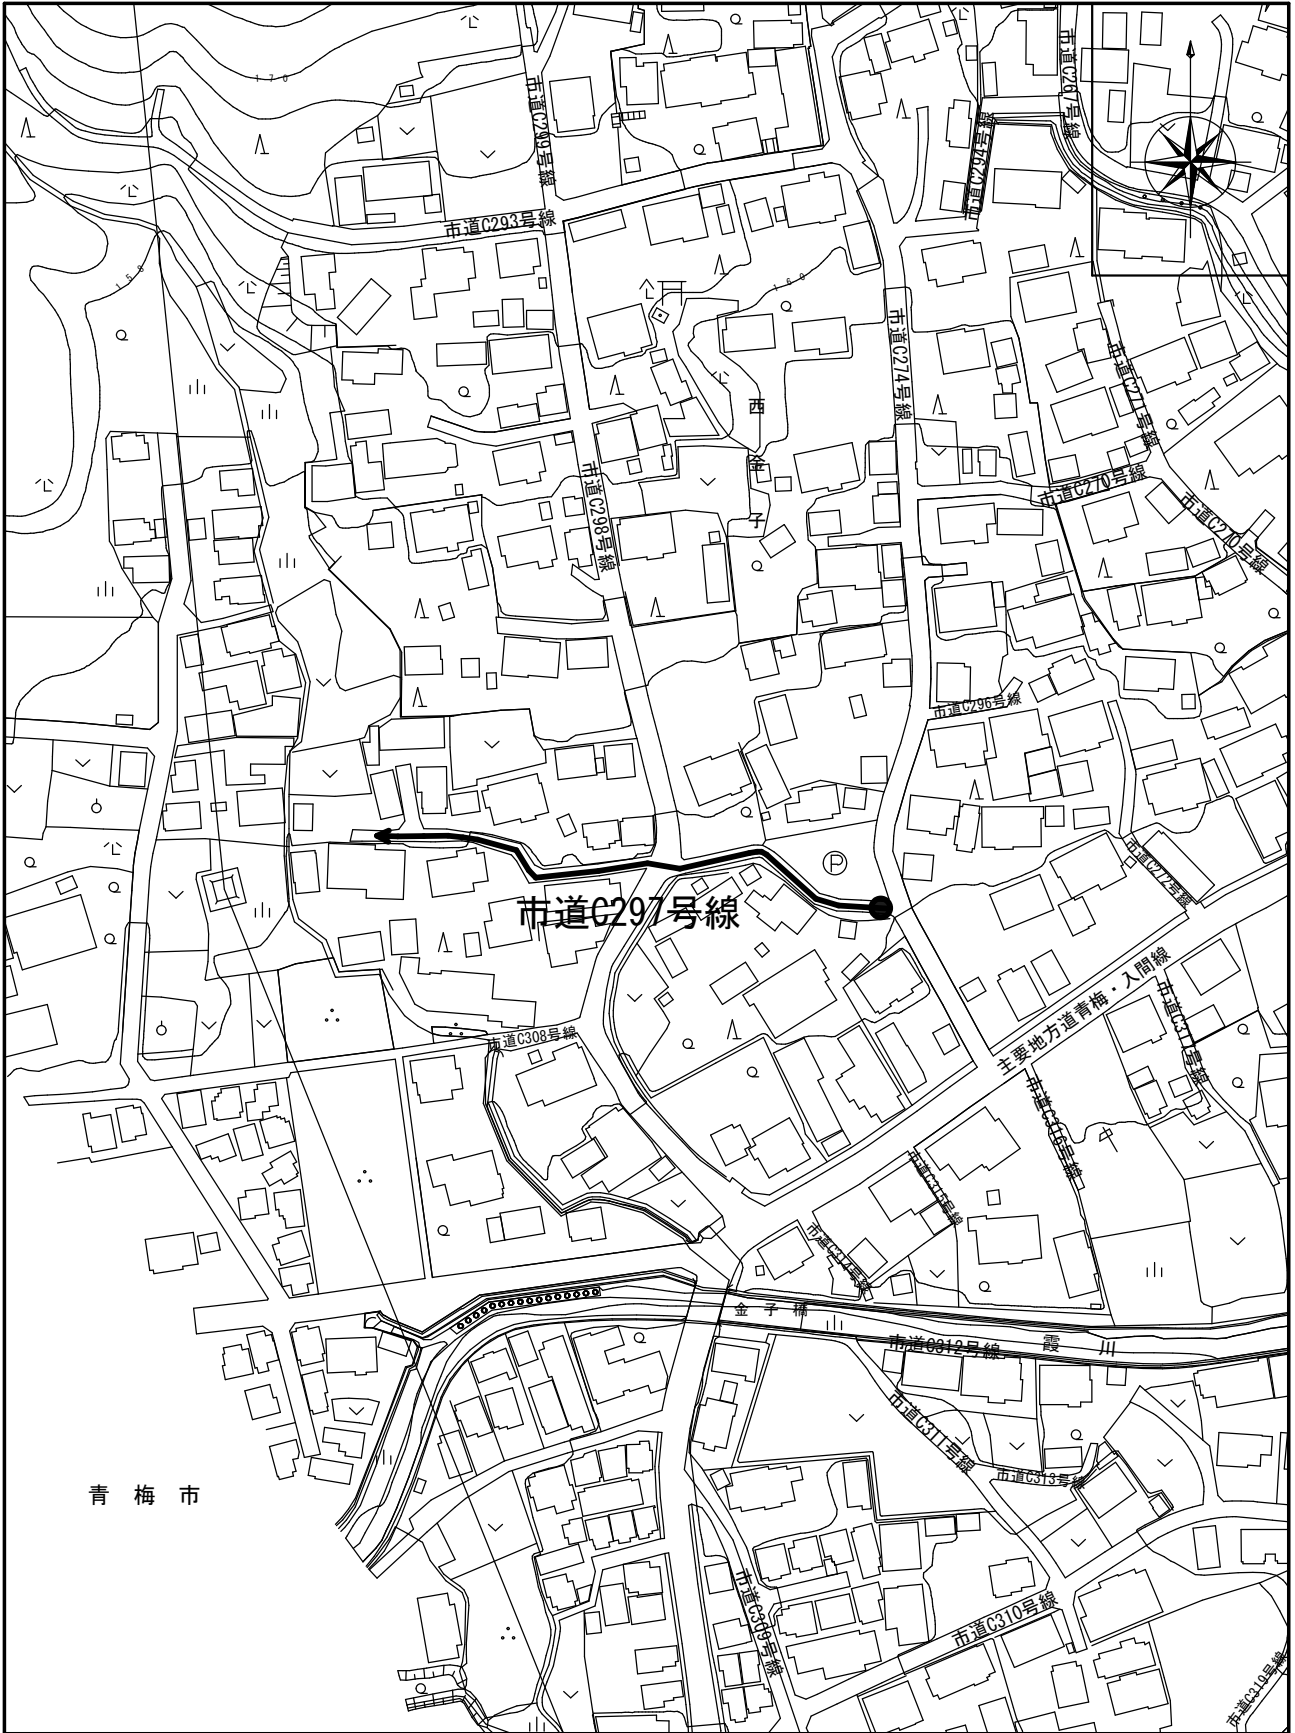

路線名	起 点	終 点	延長 m	幅員 m	備 考
C 2 9 7	大字木蓮寺字西金子 8 0 7 - 1	大字木蓮寺字西金子 7 9 4 - 7	146.1	1.89 ~ 4.21	

公 図

縮尺 1:1000

