


# 位置図


資料

縮尺 1:10,000

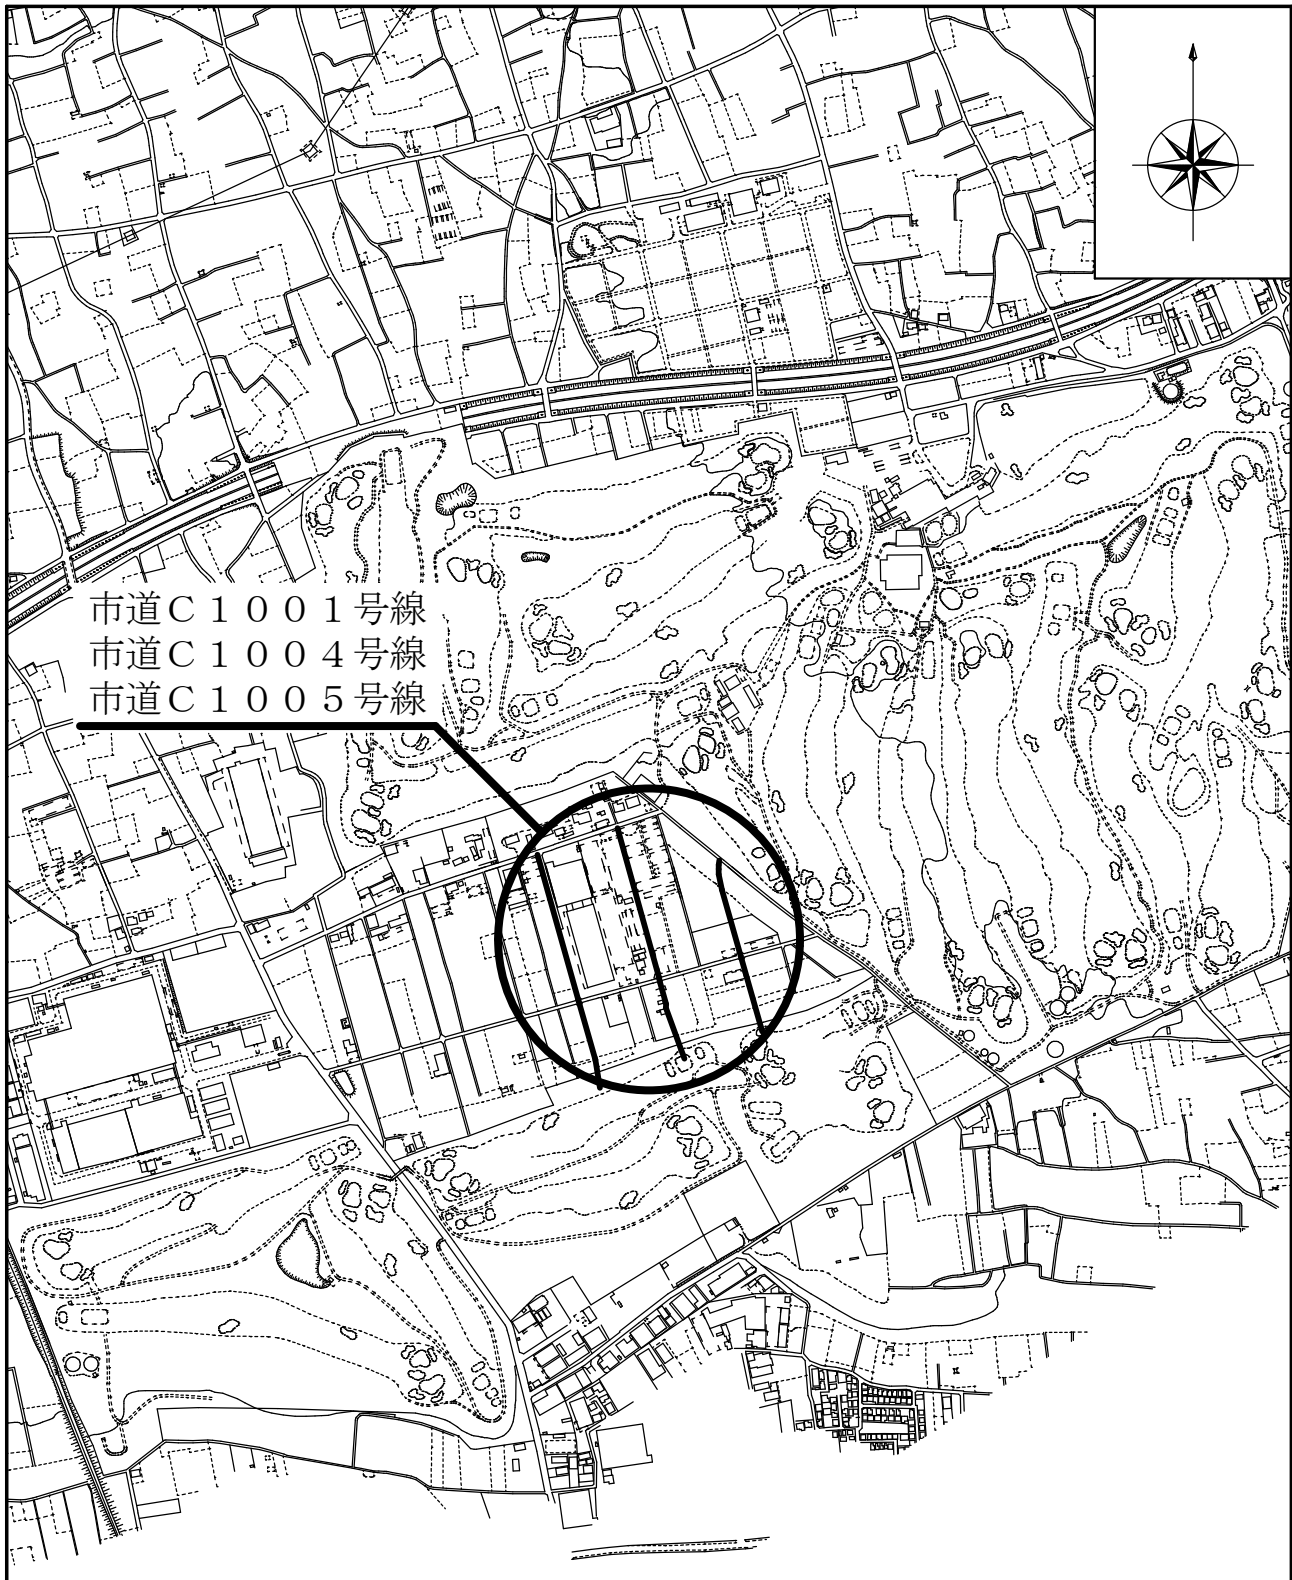

路線名	起 点	終 点	延長 m	幅員 m	備 考
C1001	大字寺竹字東桂1204-5	大字寺竹字東桂1216-1	249.8	2.50 ~ 2.50	
C1004	大字寺竹字東桂1195-2	大字寺竹字東桂1189	320.3	2.50 ~ 2.50	
C1005	大字寺竹字東桂1185-2	大字寺竹字東桂1182-1	320.8	2.50 ~ 2.50	

# 案内図

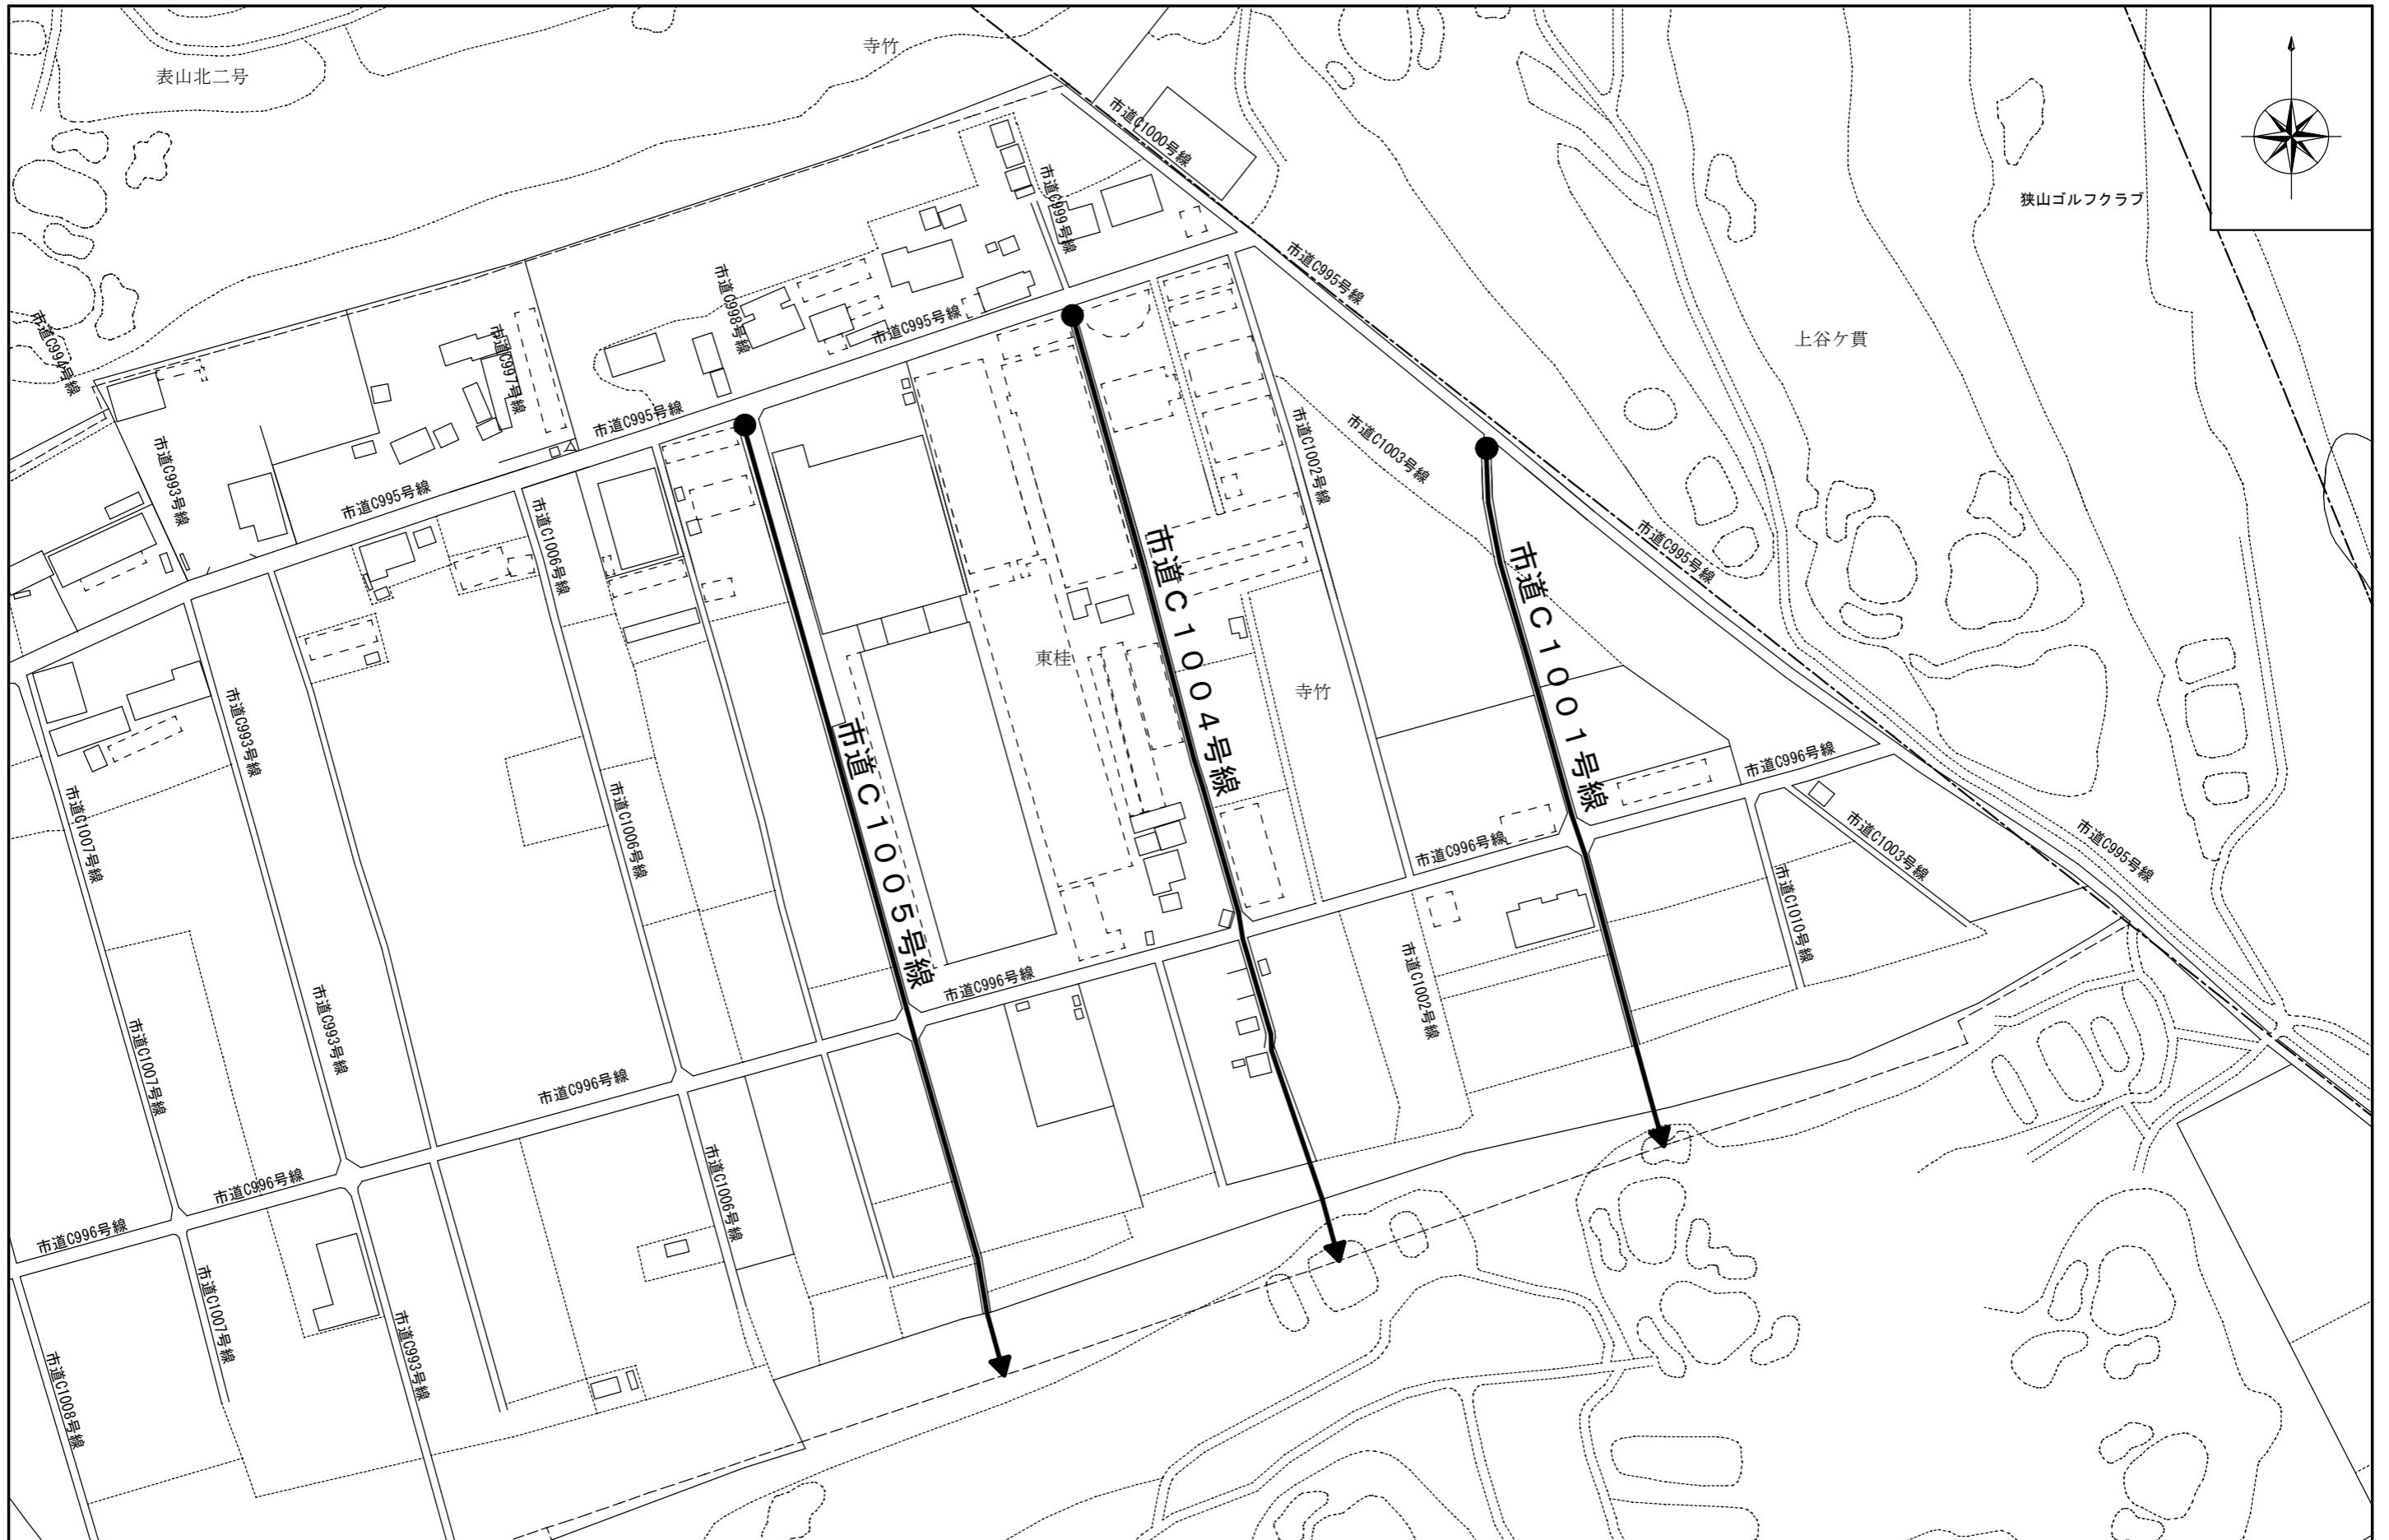

公 図 (写)

