


## 位置図

縮尺 1:10,000

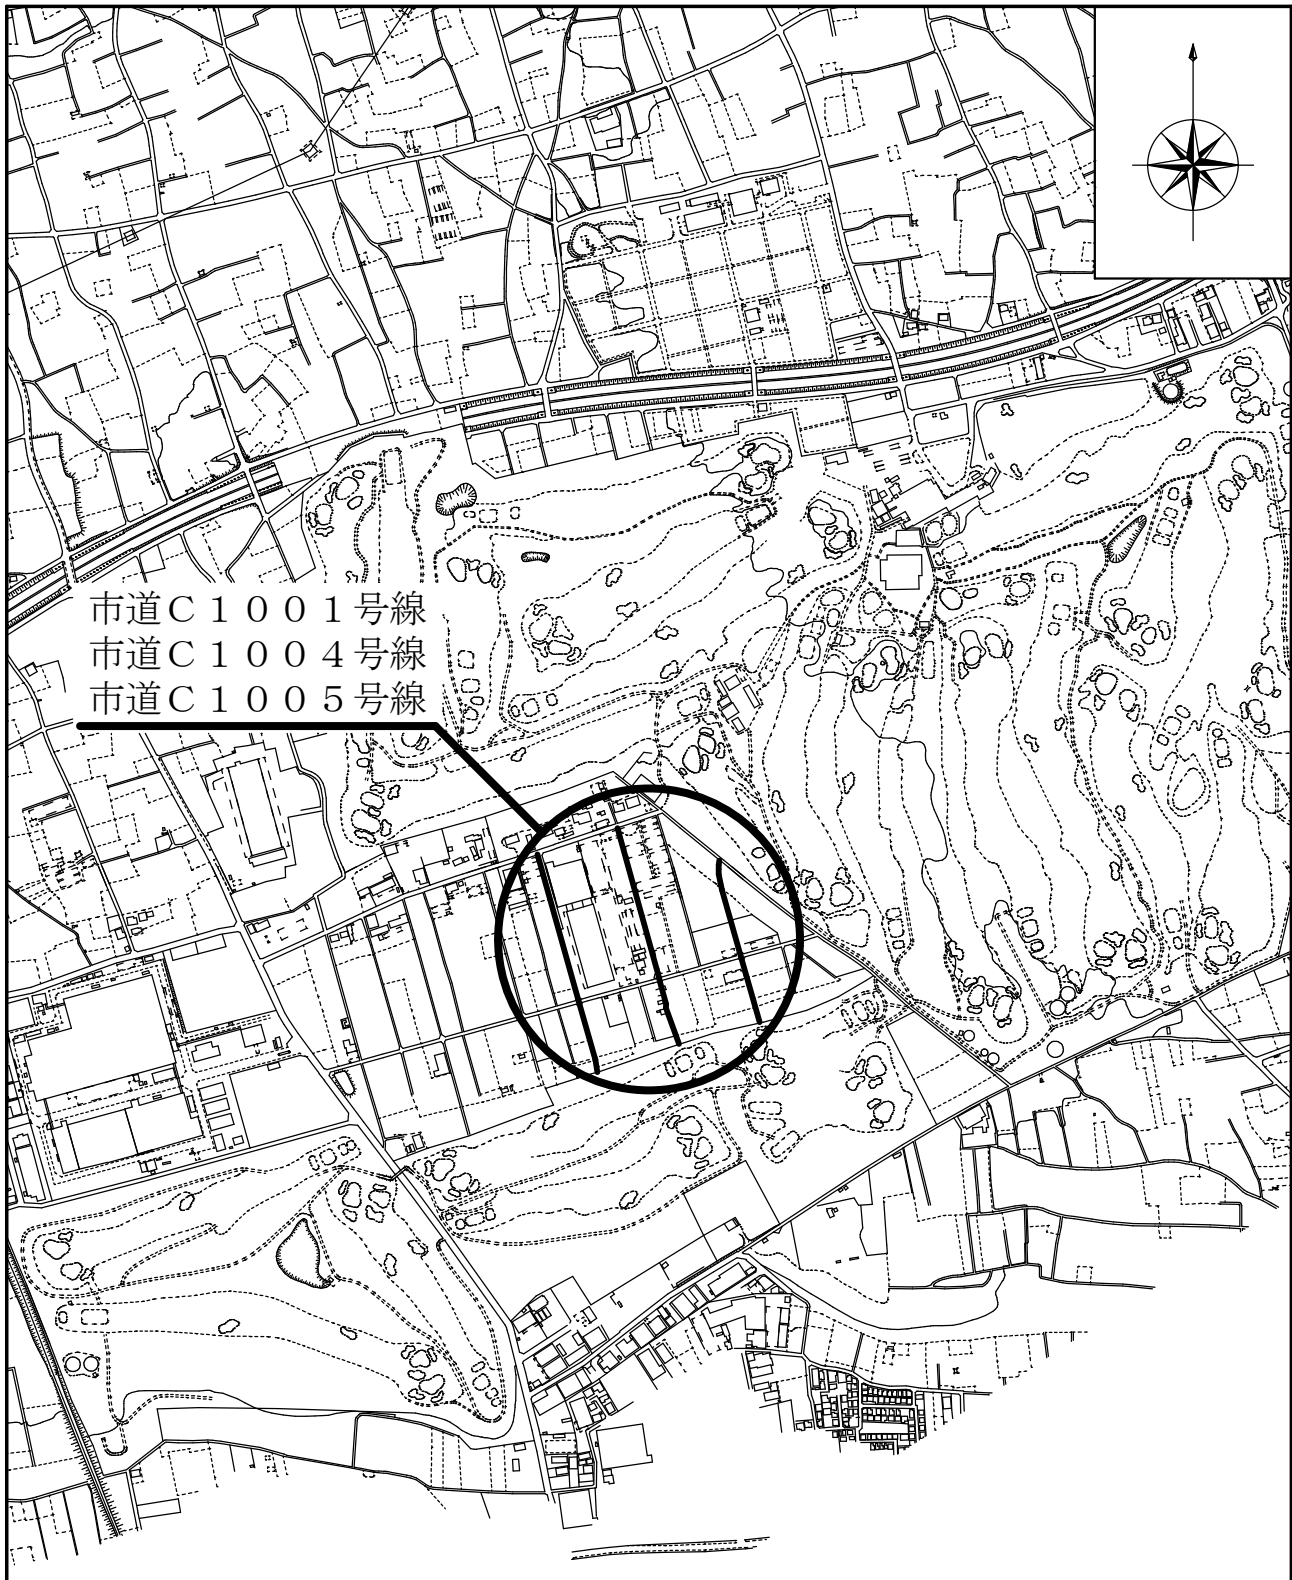


路線名	起 点	終 点	延長 m	幅員 m	備 考
C1001	大字寺竹字東桂1204-2	大字寺竹字東桂1216-1	234.6	2.34 ~ 2.53	
C1004	大字寺竹字東桂1195-2	大字寺竹字東桂1189	299.7	2.49 ~ 2.58	
C1005	大字寺竹字東桂1185-2	大字寺竹字東桂1187-1	297.0	2.44 ~ 2.55	

# 案内図

資料

縮尺 1:2,000

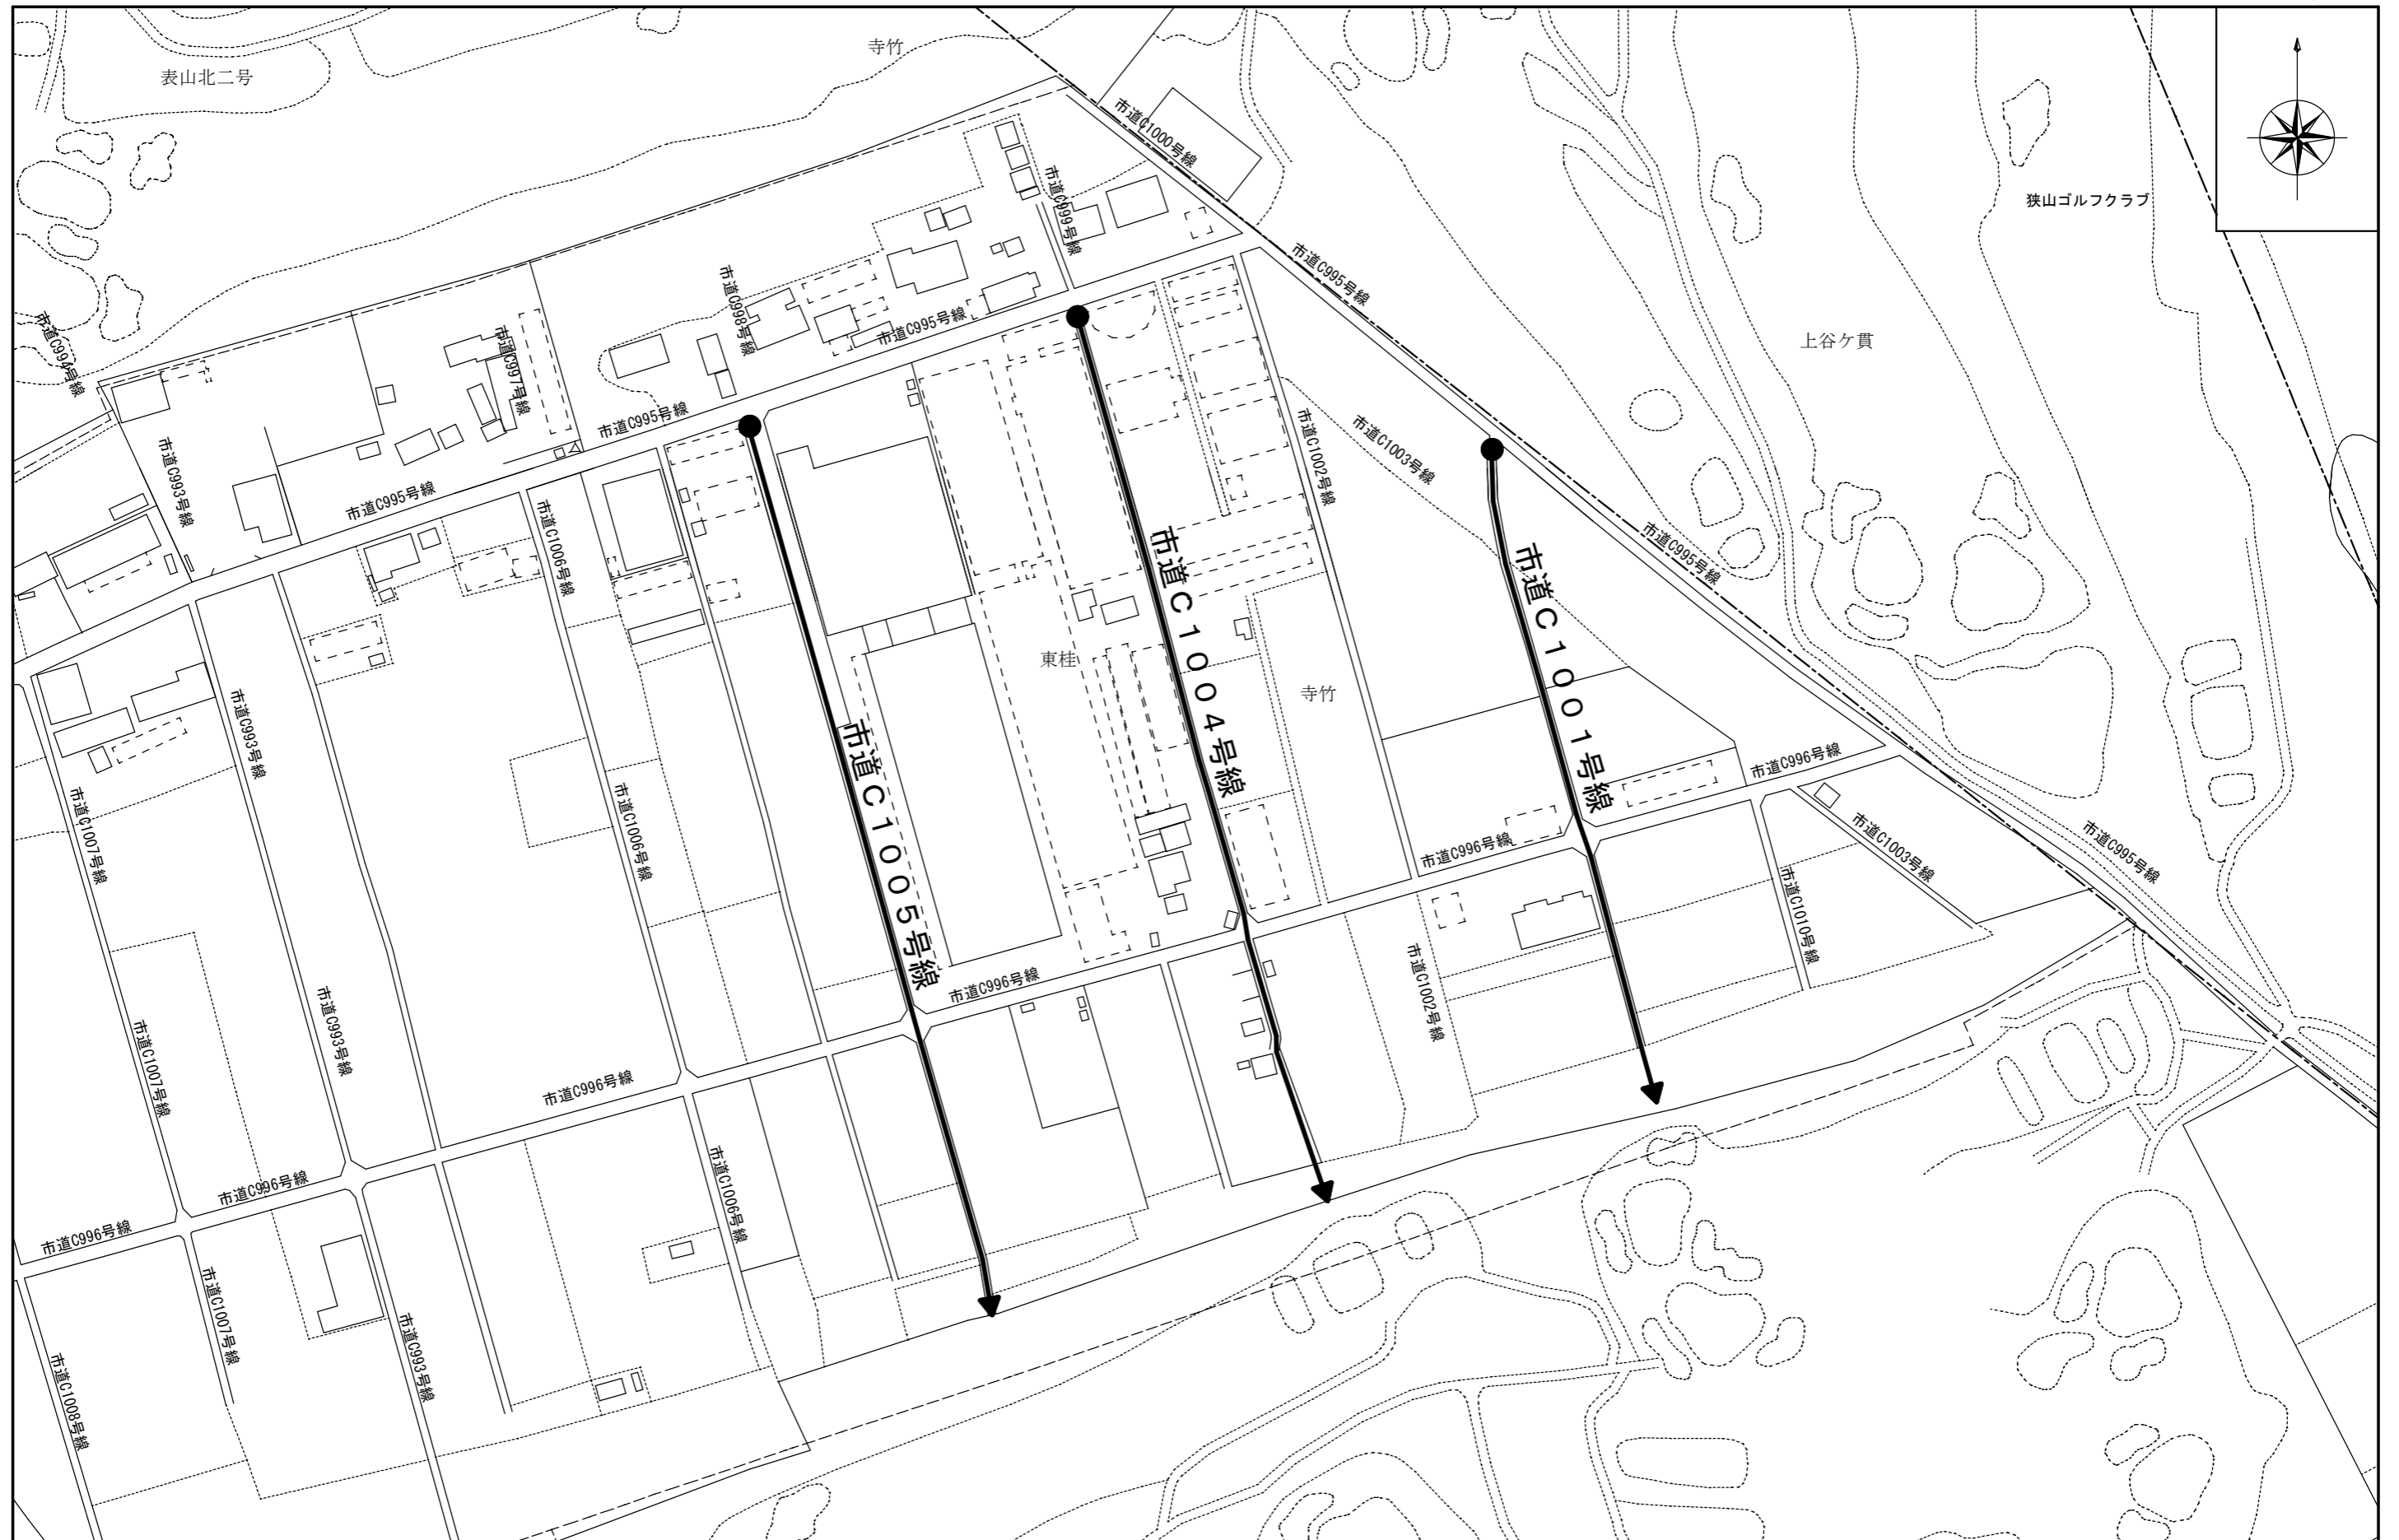

# 公 図 (写)

資料

縮尺 1:2000

