


位置図

縮尺 1:10,000



路線名	起点	終点	延長 m	幅員 m	備考
D236	宮寺字東宮寺新田3064-4	宮寺字川向224-1	974.9	2.73 ~ 7.00	
D240	宮寺字金井沢17	宮寺字金井沢14-3	84.8	1.82	

案内図

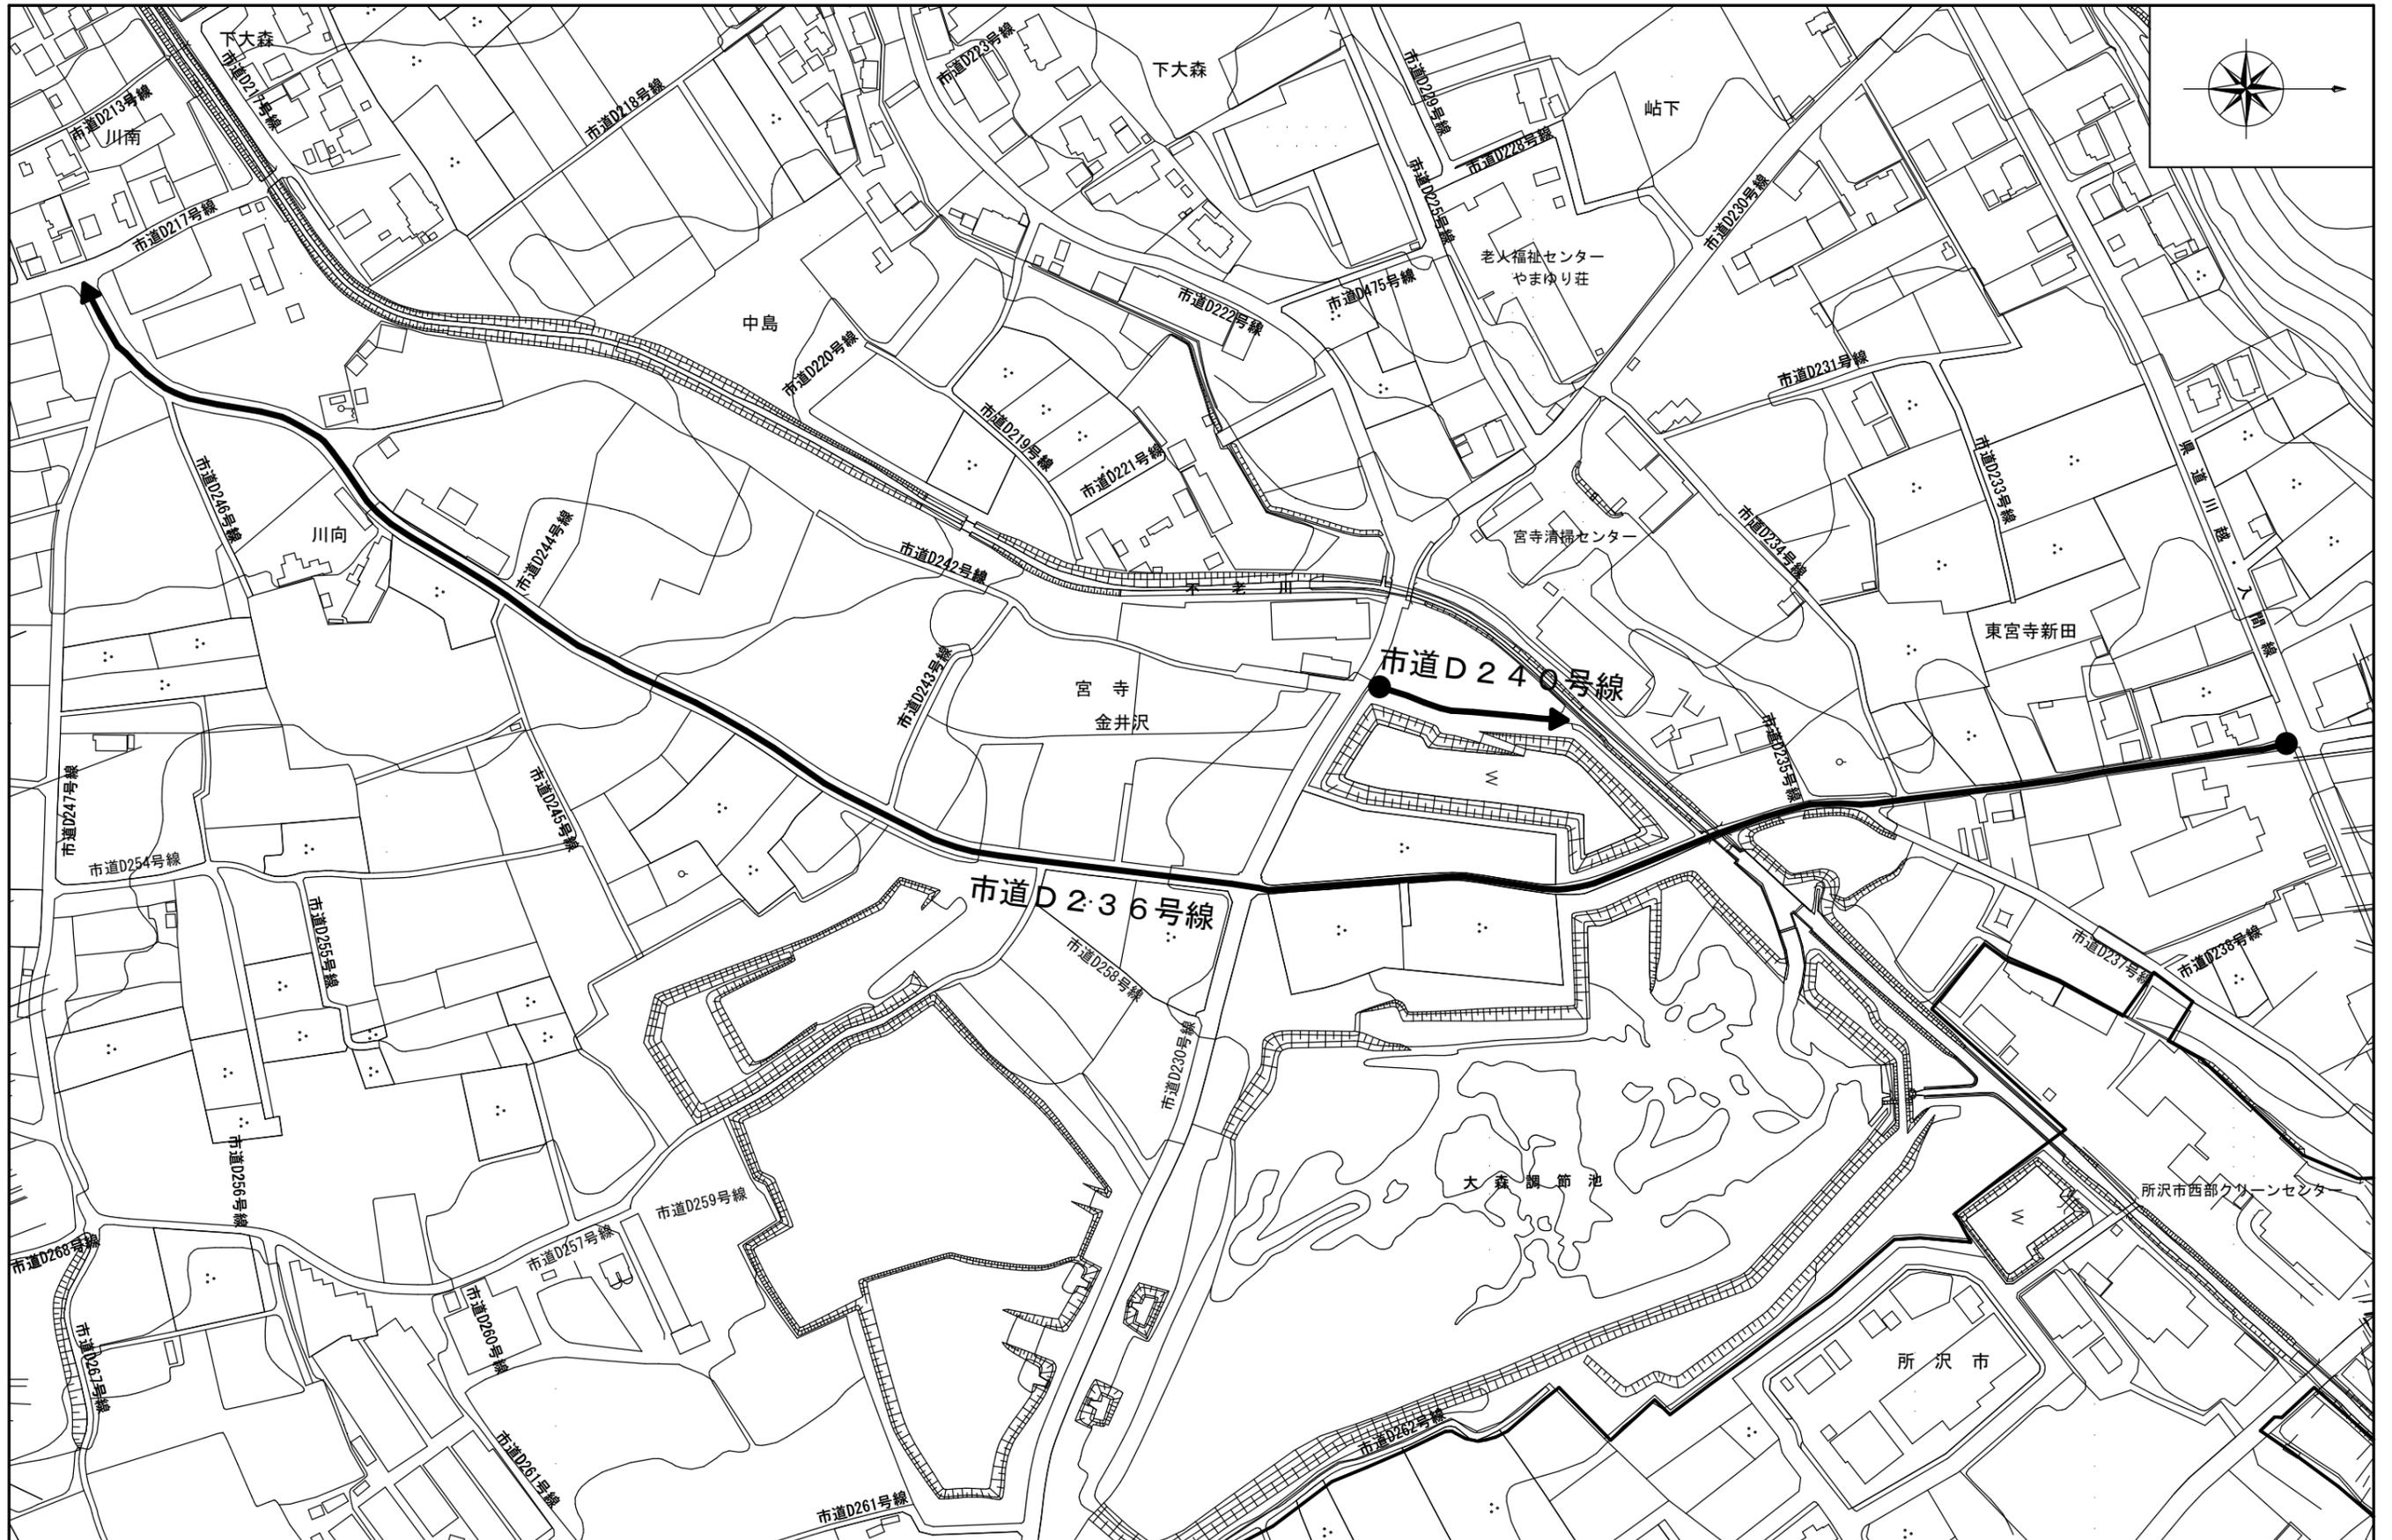

公 図 (写)

