

位置図

資料

縮尺 1:10,000




路線名	起 点	終 点	延長 m	幅員 m	備 考
D 2 5 7	宮寺字梅木ヶ谷110-1	宮寺字金井沢33-1	965.4	2.73 ~ 6.00	
D 2 5 9	宮寺字金井沢58-1	宮寺字金井沢47-1	220.5	1.70 ~ 2.08	

案内図

資料

縮尺 1:2,500

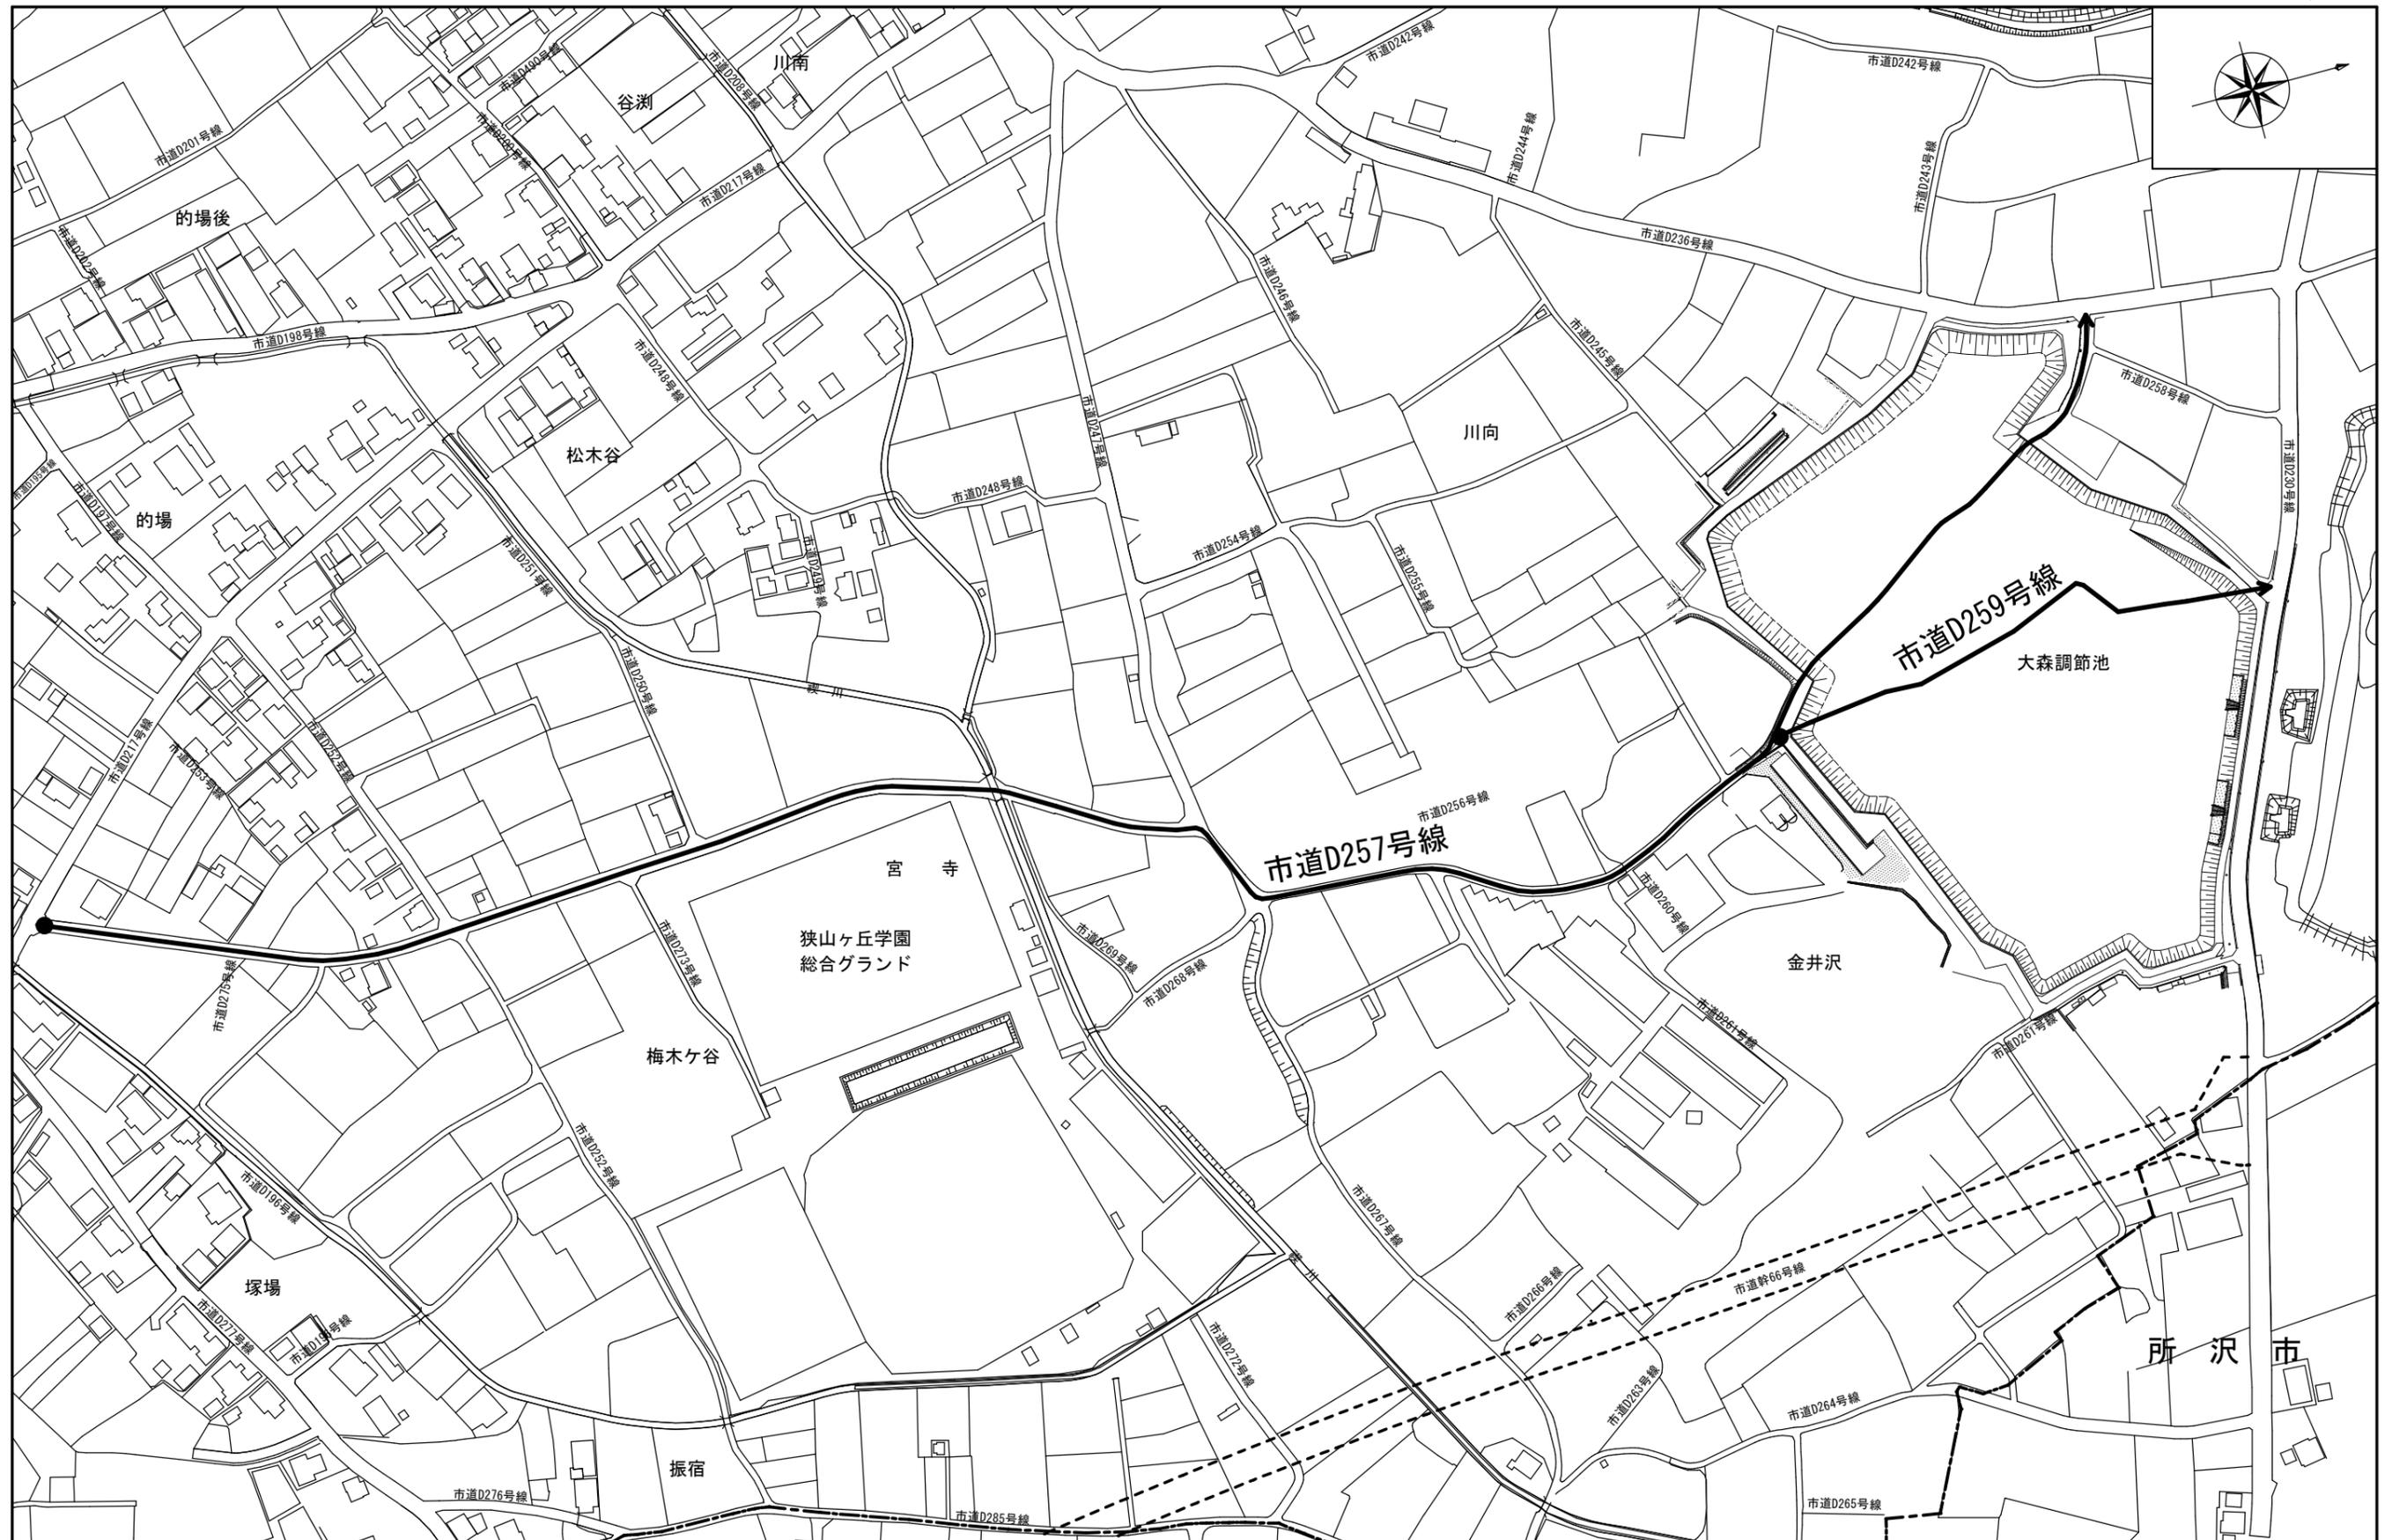

公 図 (写)

