


位置図

資料


縮尺 1:10,000

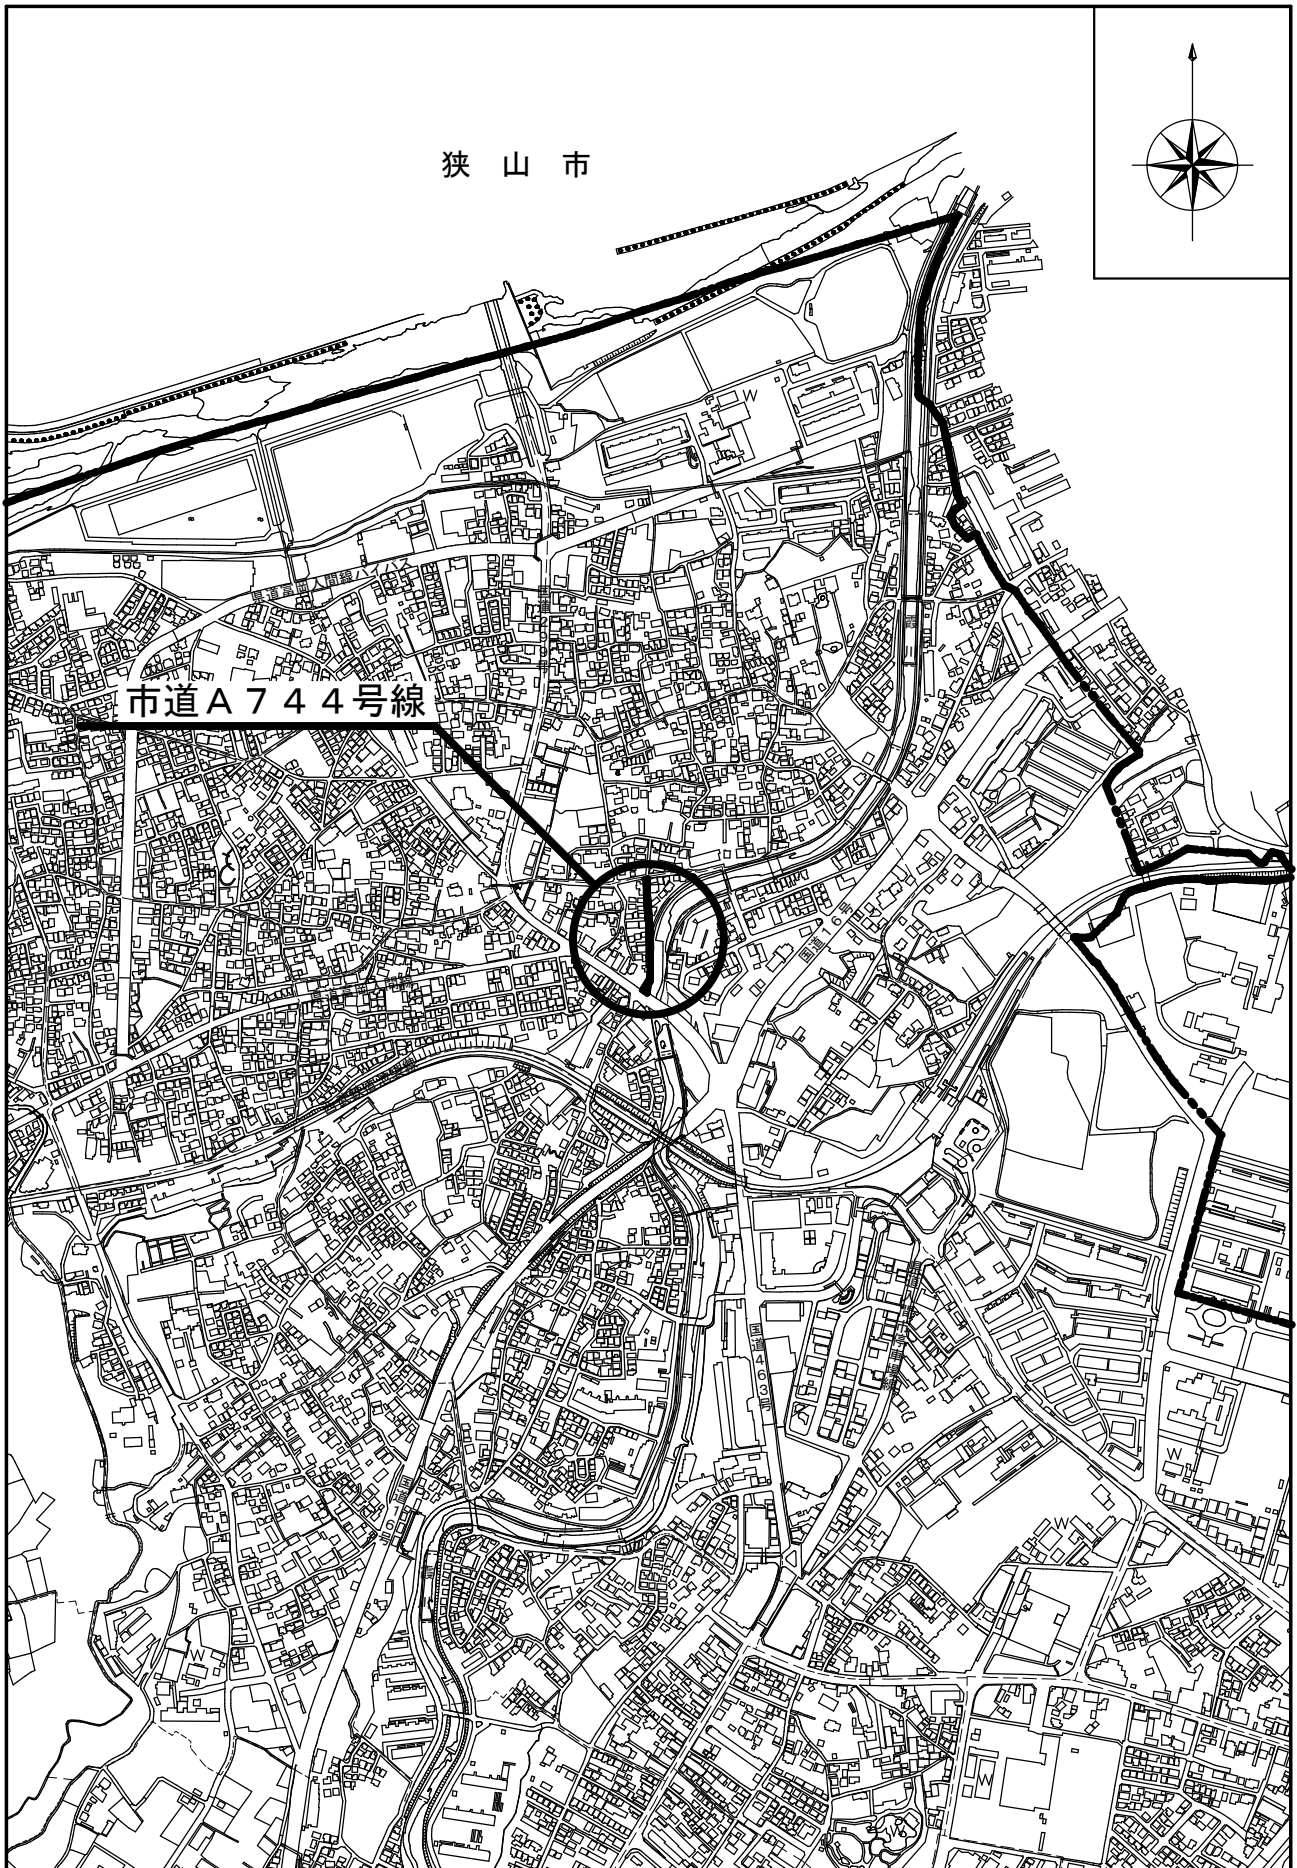

案 内 図

資料

縮尺 1:2,000

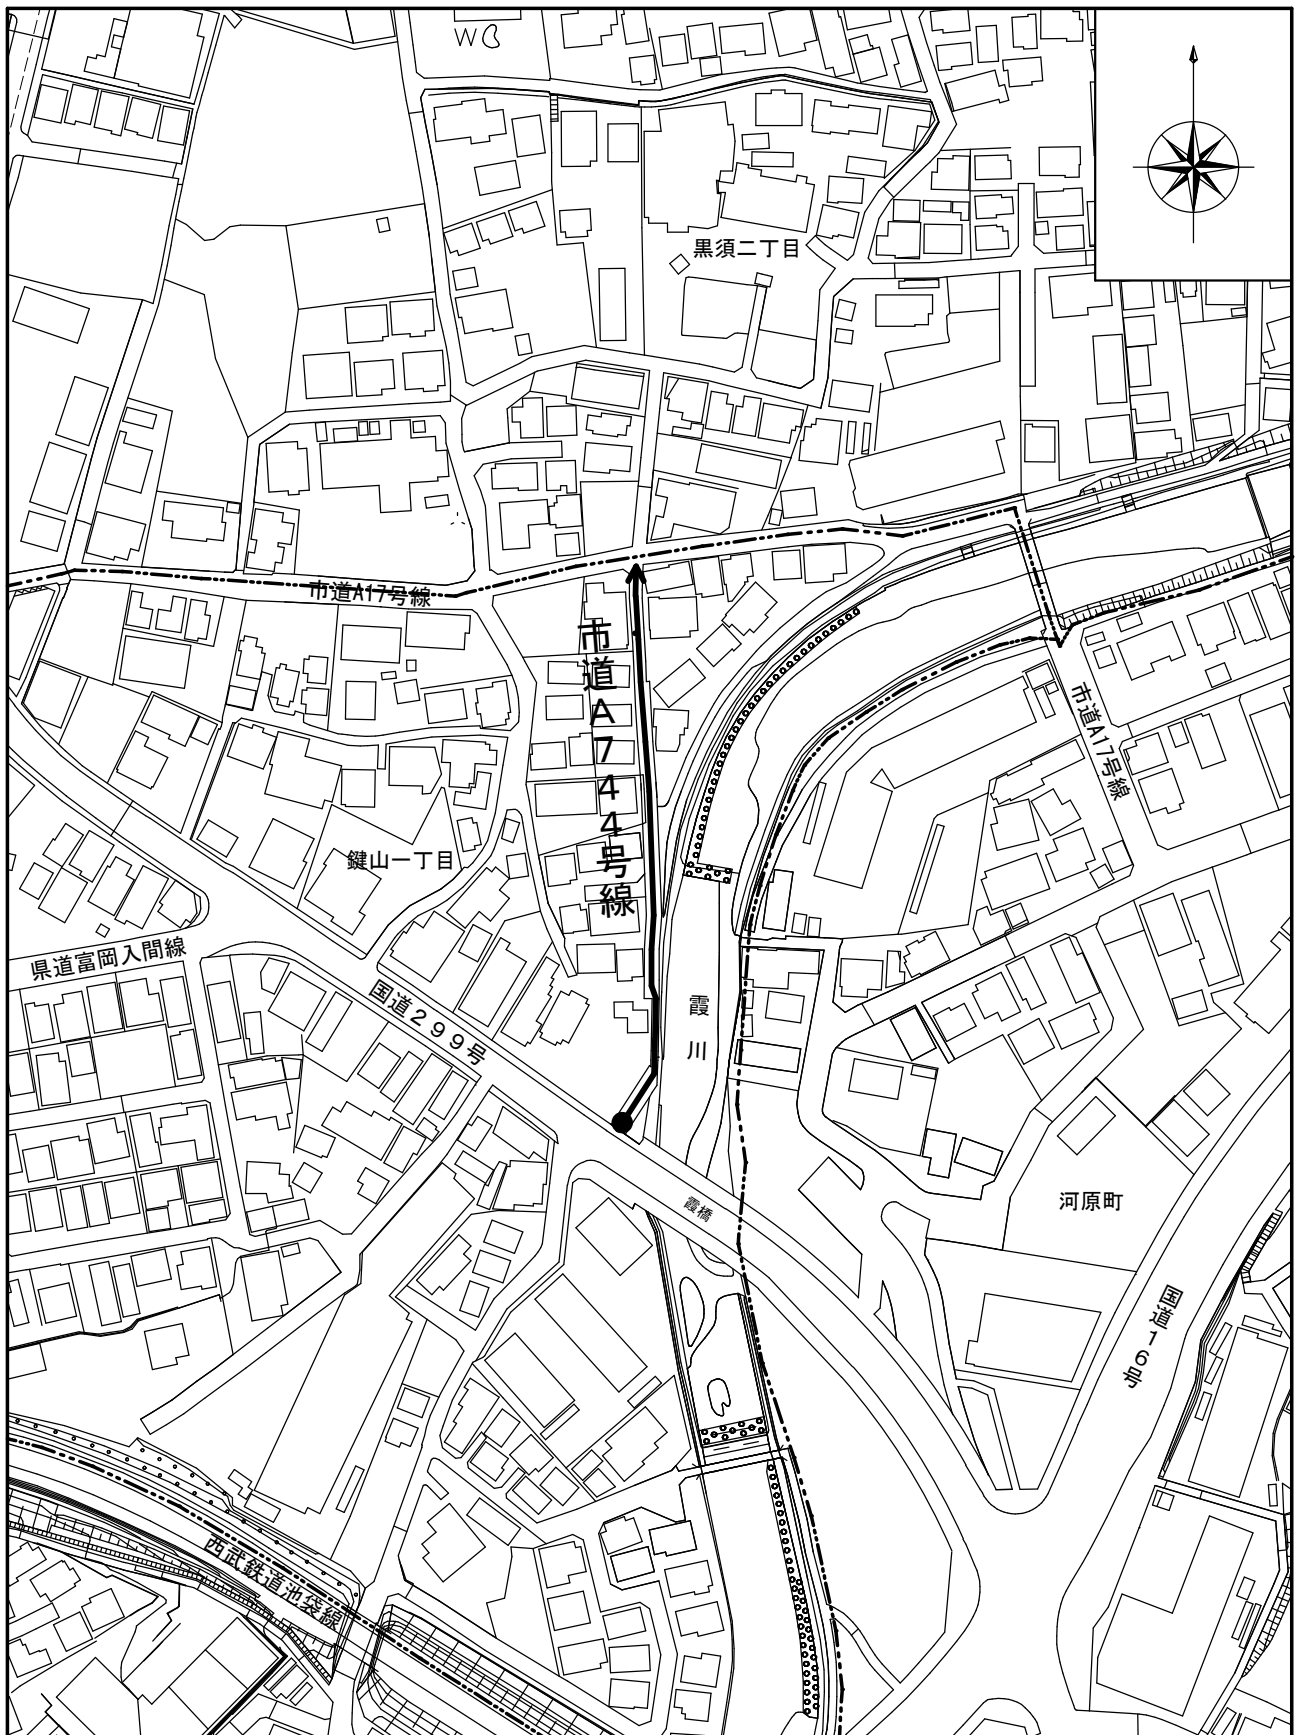

路線名	起 点	終 点	延長 m	幅員 m	備 考
A 7 4 4	鍵山一丁目1304-4	鍵山一丁目1220-7	154.4	1.82 ~ 9.18	

公 図 (写)

資料

縮尺 1:1000

