

## 工事請負仮変更契約書

- 1 工事名 北口地区地下調整池設置工事
- 2 工事場所 入間市駅北口土地区画整理地内
- 3 変更事項
- (1) 工期 令和8年2月27日 まで延期
- (2) 工事内容 別添変更仕様書のとおり
- (3) 請負代金 増額 ￥106,947,500-

うち取引に係る消費税及び地方消費税の額 ￥9,722,500-

4 解体工事に要する費用等

建設工事に係る資材の再資源化等に関する法律（平成12年法律第104号）第13条第1項の規定に基づく解体工事に要する費用等の記載については、別添（様式3）のとおりとする。

上記の工事について、発注者入間市と受注者三ツ和総合建設業協同組合 埼玉西支店とは、令和5年11月30日に締結した原契約の一部を、上記3のとおり変更する契約を締結する。

なお、この契約について、議会の議決に付すべき契約及び財産の取得又は処分に関する条例（昭和39年3月31日条例第10号）第2条の規定による市議会の議決を経たときは、議決の日から本契約としての効力を有することとし、この仮契約書を本契約書とみなす。

この契約の成立を証するため、本書2通を作成し、当事者記名押印のうえ、各自1通を保有する。

令和7年5月14日

議決年月日（本契約締結日） 令和 年 月 日

住 所 埼玉県入間市豊岡一丁目16番1号

発注者 入間市

氏 名 代表者 市長 杉島 理一郎

住 所 埼玉県川越市鯨井1086

受注者 商 号 三ツ和総合建設業協同組合

埼玉西支店

氏 名 支店長 吉田昌弘

# 工程表(1/3)

|      |                |
|------|----------------|
| 工事名  | 北口地区地下調整池設置工事  |
| 工事場所 | 入間市駅北口土地区画整理地内 |

| 工 事 種 目        | 令和5年<br>12月<br>10 | 令和5年<br>12月<br>20 | 令和6年<br>1月<br>10 | 令和6年<br>1月<br>20 | 令和6年<br>2月<br>10 | 令和6年<br>2月<br>20 | 令和6年<br>3月<br>10 | 令和6年<br>3月<br>20 | 令和6年<br>4月<br>10 | 令和6年<br>4月<br>20 | 令和6年<br>5月<br>10 | 令和6年<br>5月<br>20 | 令和6年<br>6月<br>10 | 令和6年<br>6月<br>20 | 令和6年<br>7月<br>10 | 令和6年<br>7月<br>20 | 令和6年<br>8月<br>10 | 令和6年<br>8月<br>20 |
|----------------|-------------------|-------------------|------------------|------------------|------------------|------------------|------------------|------------------|------------------|------------------|------------------|------------------|------------------|------------------|------------------|------------------|------------------|------------------|
| 準備工            |                   |                   |                  |                  |                  |                  |                  |                  |                  |                  |                  |                  |                  |                  |                  |                  |                  |                  |
| アンカー土留め(鋼矢板のみ) |                   |                   |                  |                  |                  |                  |                  |                  |                  |                  |                  |                  |                  |                  |                  |                  |                  |                  |
| 鋼管矢板工          |                   |                   |                  |                  |                  |                  |                  |                  |                  |                  |                  |                  |                  |                  |                  |                  |                  |                  |
| 作業帯掘削工         |                   |                   |                  |                  |                  |                  |                  |                  |                  |                  |                  |                  |                  |                  |                  |                  |                  |                  |
| 調整池掘削工・アンカー工   |                   |                   |                  |                  |                  |                  |                  |                  |                  |                  |                  |                  |                  |                  |                  |                  |                  |                  |
| 自立土留め工         |                   |                   |                  |                  |                  |                  |                  |                  |                  |                  |                  |                  |                  |                  |                  |                  |                  |                  |
| 立坑内掘削工         |                   |                   |                  |                  |                  |                  |                  |                  |                  |                  |                  |                  |                  |                  |                  |                  |                  |                  |
| 地盤改良工薬液注入工     |                   |                   |                  |                  |                  |                  |                  |                  |                  |                  |                  |                  |                  |                  |                  |                  |                  |                  |
| 立坑内基礎工         |                   |                   |                  |                  |                  |                  |                  |                  |                  |                  |                  |                  |                  |                  |                  |                  |                  |                  |
| 管布設工・マンホール設置工  |                   |                   |                  |                  |                  |                  |                  |                  |                  |                  |                  |                  |                  |                  |                  |                  |                  |                  |
| 調整池本体工・部材設置等   |                   |                   |                  |                  |                  |                  |                  |                  |                  |                  |                  |                  |                  |                  |                  |                  |                  |                  |
| 調整池本体工・底板工     |                   |                   |                  |                  |                  |                  |                  |                  |                  |                  |                  |                  |                  |                  |                  |                  |                  |                  |
| 調整池本体工・端壁工     |                   |                   |                  |                  |                  |                  |                  |                  |                  |                  |                  |                  |                  |                  |                  |                  |                  |                  |
| 調整池本体工・点検孔等    |                   |                   |                  |                  |                  |                  |                  |                  |                  |                  |                  |                  |                  |                  |                  |                  |                  |                  |
| 埋戻工・仮設撤去等      |                   |                   |                  |                  |                  |                  |                  |                  |                  |                  |                  |                  |                  |                  |                  |                  |                  |                  |
| 付帯工            |                   |                   |                  |                  |                  |                  |                  |                  |                  |                  |                  |                  |                  |                  |                  |                  |                  |                  |
| 後片付け           |                   |                   |                  |                  |                  |                  |                  |                  |                  |                  |                  |                  |                  |                  |                  |                  |                  |                  |

# 工程表(2/3)

|      |                |  |  |  |  |  |  |  |  |  |
|------|----------------|--|--|--|--|--|--|--|--|--|
| 工事名  | 北口地区地下調整池設置工事  |  |  |  |  |  |  |  |  |  |
| 工事場所 | 入間市駅北口土地区画整理地内 |  |  |  |  |  |  |  |  |  |


| 工 事 種 目        | 令和6年<br>9月<br>10 | 令和6年<br>10月<br>10 | 令和6年<br>11月<br>10 | 令和6年<br>12月<br>10 | 令和7年<br>1月<br>10 | 令和7年<br>2月<br>10 | 令和7年<br>3月<br>10 | 令和7年<br>4月<br>10 | 令和7年<br>5月<br>10 |
|----------------|------------------|-------------------|-------------------|-------------------|------------------|------------------|------------------|------------------|------------------|
| 準備工            |                  |                   |                   |                   |                  |                  |                  |                  |                  |
| アンカー土留め(鋼矢板のみ) |                  |                   |                   |                   |                  |                  |                  |                  |                  |
| 鋼管矢板工          |                  |                   |                   |                   |                  |                  |                  |                  |                  |
| 作業帯掘削工         |                  |                   |                   |                   |                  |                  |                  |                  |                  |
| 調整池掘削工・アンカー工   |                  |                   |                   |                   |                  |                  |                  |                  |                  |
| 自立土留め工         |                  |                   |                   |                   |                  |                  |                  |                  |                  |
| 立坑内掘削工         |                  |                   |                   |                   |                  |                  |                  |                  |                  |
| 地盤改良工薬液注入工     |                  |                   |                   |                   |                  |                  |                  |                  |                  |
| 立坑内基礎工         |                  |                   |                   |                   |                  |                  |                  |                  |                  |
| 管布設工・マンホール設置工  |                  |                   |                   |                   |                  |                  |                  |                  |                  |
| 調整池本体工・部材設置等   |                  |                   |                   |                   |                  |                  |                  |                  |                  |
| 調整池本体工・底版工     |                  |                   |                   |                   |                  |                  |                  |                  |                  |
| 調整池本体工・端壁工     |                  |                   |                   |                   |                  |                  |                  |                  |                  |
| 調整池本体工・点検孔等    |                  |                   |                   |                   |                  |                  |                  |                  |                  |
| 埋戻工・仮設撤去等      |                  |                   |                   |                   |                  |                  |                  |                  |                  |
| 付帯工            |                  |                   |                   |                   |                  |                  |                  |                  |                  |
| 後片付け           |                  |                   |                   |                   |                  |                  |                  |                  |                  |

# 工程表(3/3)



|      |                |
|------|----------------|
| 工事名  | 北口地区地下調整池設置工事  |
| 工事場所 | 入間市駅北口土地区画整理地内 |

| 工 事 種 目        | 令和7年<br>10月<br>20 | 令和7年<br>6月<br>20 | 令和7年<br>7月<br>20 | 令和7年<br>8月<br>20 | 令和7年<br>9月<br>20 | 令和7年<br>10月<br>20 | 令和7年<br>11月<br>20 | 令和7年<br>12月<br>20 | 令和8年<br>1月<br>20 | 令和8年<br>2月<br>20 |
|----------------|-------------------|------------------|------------------|------------------|------------------|-------------------|-------------------|-------------------|------------------|------------------|
| 準備工            |                   |                  |                  |                  |                  |                   |                   |                   |                  |                  |
| アンカー土留め(鋼矢板のみ) |                   |                  |                  |                  |                  |                   |                   |                   |                  |                  |
| 鋼管矢板工          |                   |                  |                  |                  |                  |                   |                   |                   |                  |                  |
| 作業帯掘削工         |                   |                  |                  |                  |                  |                   |                   |                   |                  |                  |
| 調整池掘削工・アンカー工   |                   |                  |                  |                  |                  |                   |                   |                   |                  |                  |
| 自立土留め工         |                   |                  |                  |                  |                  |                   |                   |                   |                  |                  |
| 立坑内掘削工         |                   |                  |                  |                  |                  |                   |                   |                   |                  |                  |
| 地盤改良工薬液注入工     |                   |                  |                  |                  |                  |                   |                   |                   |                  |                  |
| 立坑内基礎工         |                   |                  |                  |                  |                  |                   |                   |                   |                  |                  |
| 管布設工・マンホール設置工  |                   |                  |                  |                  |                  |                   |                   |                   |                  |                  |
| 調整池本体工・部材設置等   |                   |                  |                  |                  |                  |                   |                   |                   |                  |                  |
| 調整池本体工・底版工     |                   |                  |                  |                  |                  |                   |                   |                   |                  |                  |
| 調整池本体工・端壁工     |                   |                  |                  |                  |                  |                   |                   |                   |                  |                  |
| 調整池本体工・点検孔等    |                   |                  |                  |                  |                  |                   |                   |                   |                  |                  |
| 埋戻工・仮設撤去等      |                   |                  |                  |                  |                  |                   |                   |                   |                  |                  |
| 付帯工            |                   |                  |                  |                  |                  |                   |                   |                   |                  |                  |
| 後片付け           |                   |                  |                  |                  |                  |                   |                   |                   |                  |                  |

# 案 内 図

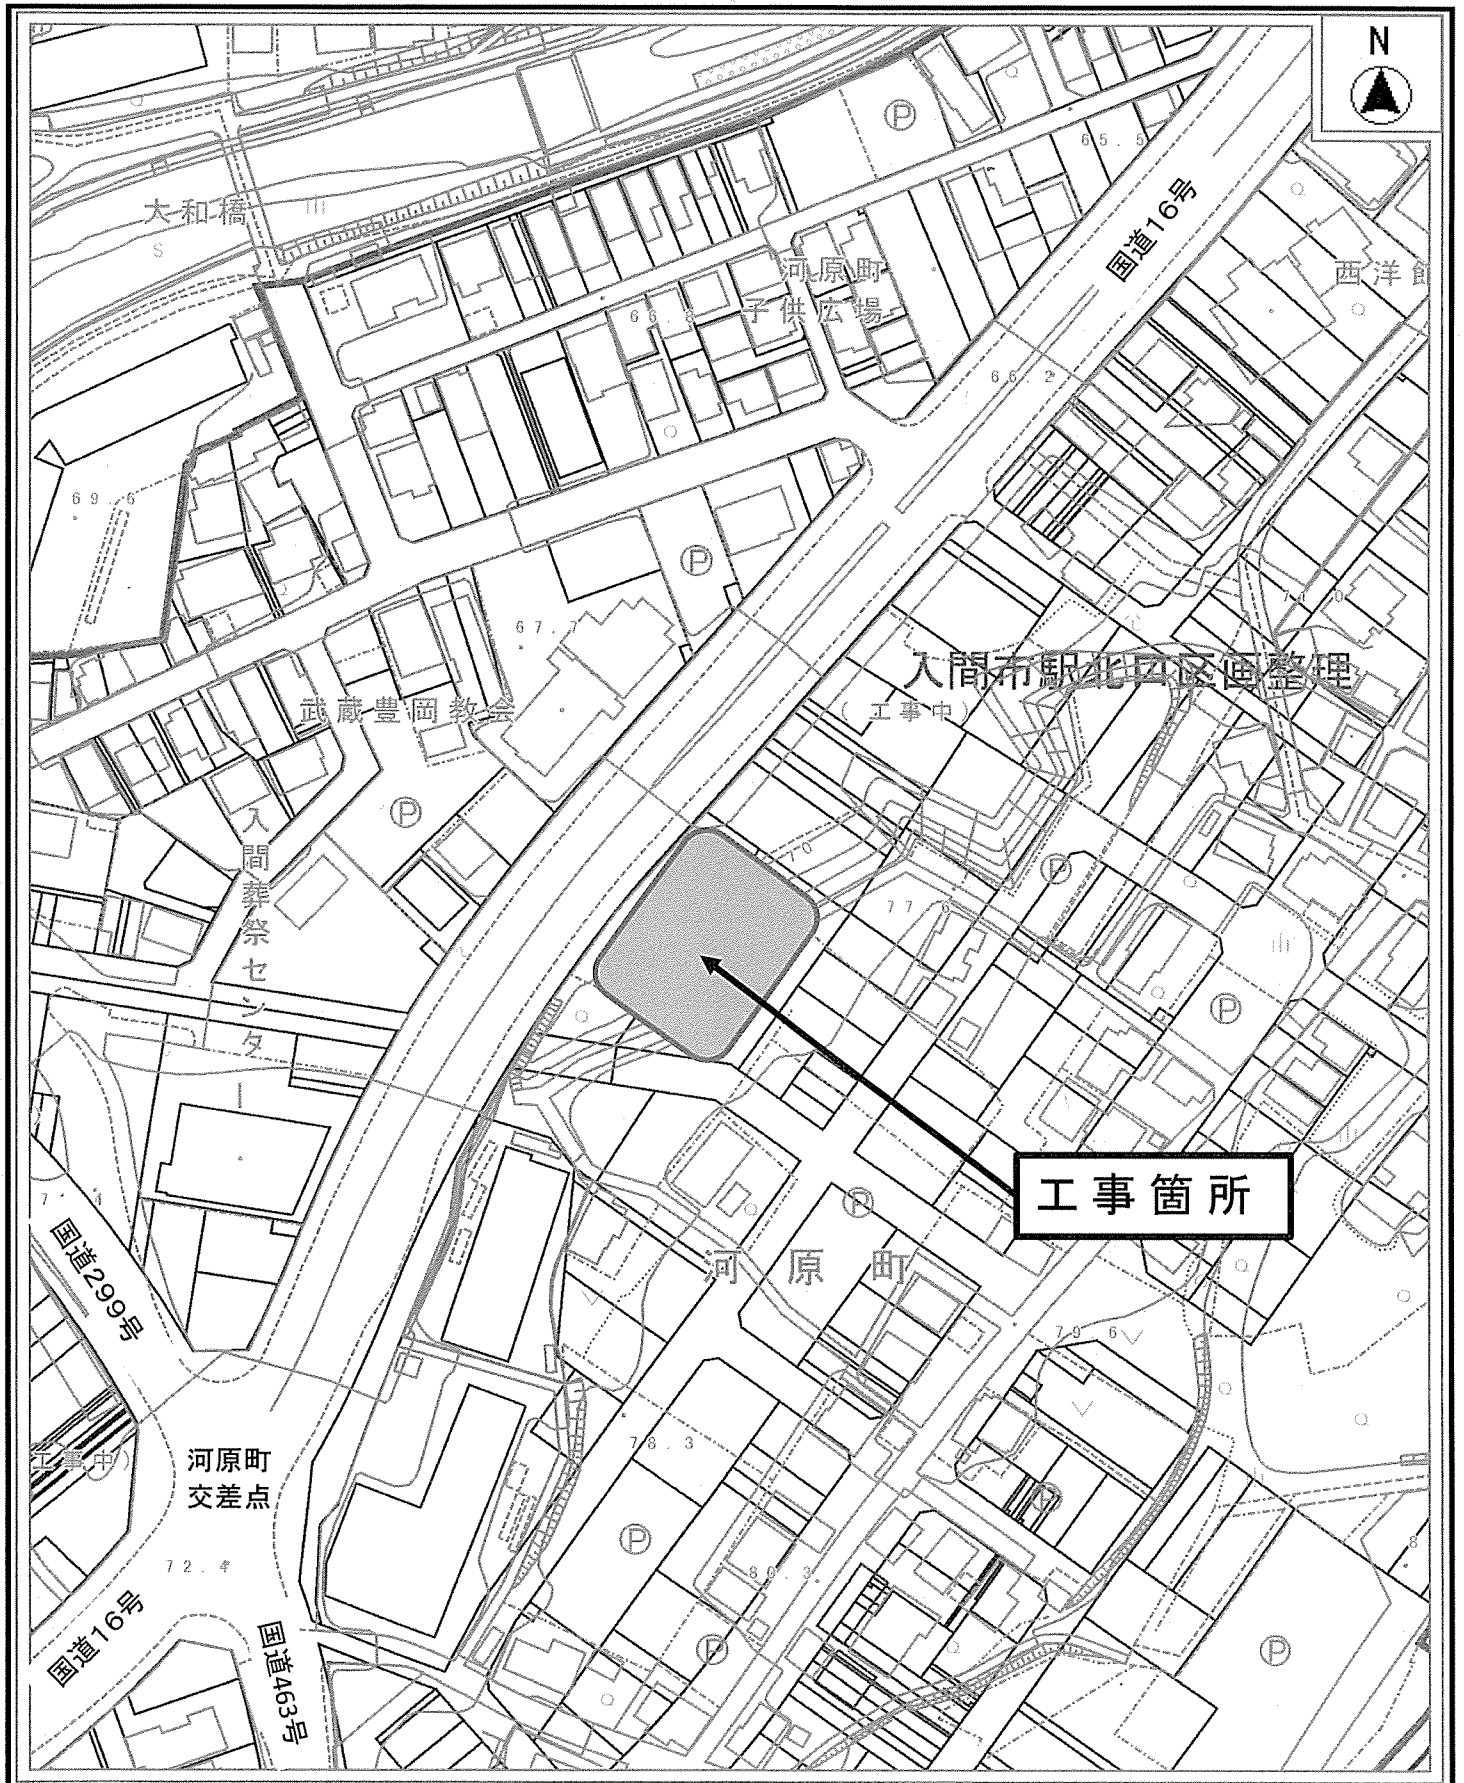

調整池一般平面図  $\frac{1}{400}$  (A3)  
 $\frac{1}{200}$  (A1)

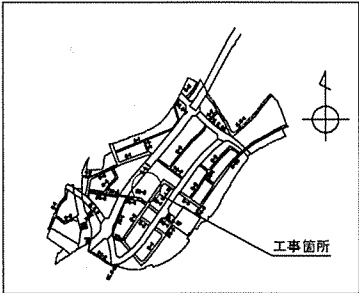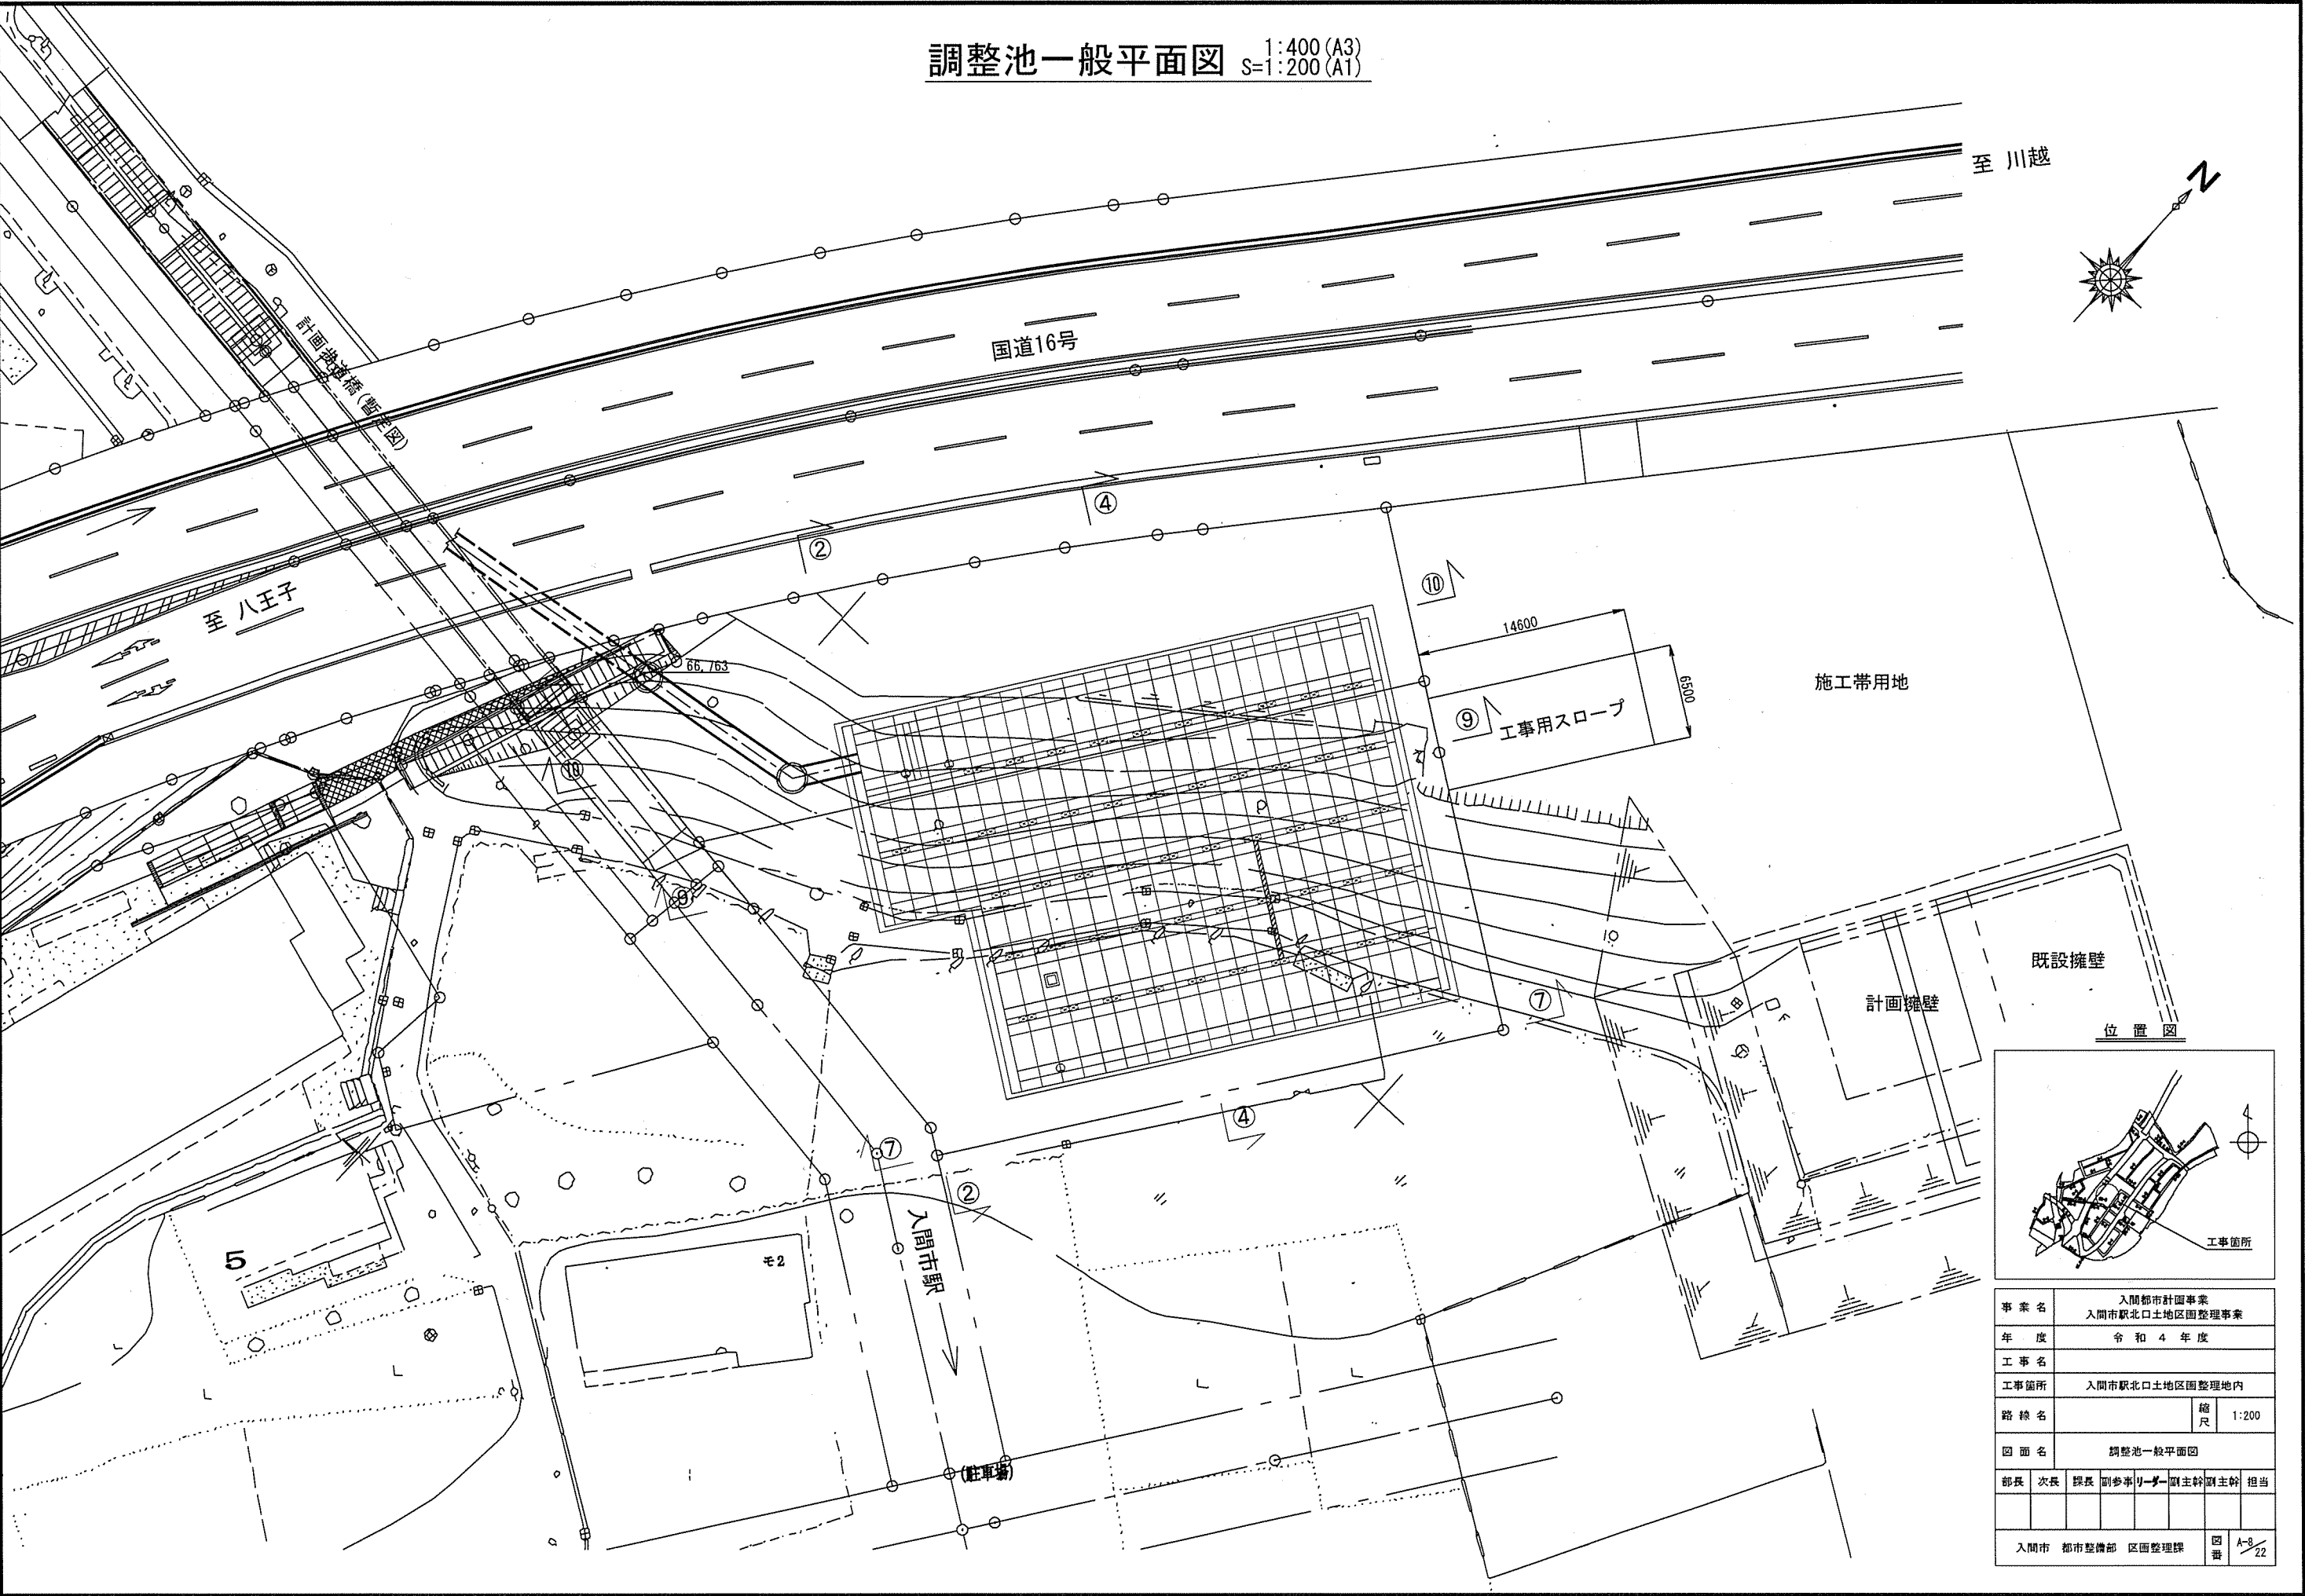

|                 |                            |    |     |      |     |       |           |
|-----------------|----------------------------|----|-----|------|-----|-------|-----------|
| 事業名             | 入間都市計画事業<br>入間市駅北口土地区画整理事業 |    |     |      |     |       |           |
| 年度              | 令和4年度                      |    |     |      |     |       |           |
| 工事名             |                            |    |     |      |     |       |           |
| 工事箇所            | 入間市駅北口土地区画整理地内             |    |     |      |     |       |           |
| 路線名             |                            |    |     |      | 縮尺  | 1:200 |           |
| 図面名             | 調整池一般平面図                   |    |     |      |     |       |           |
| 部長              | 次長                         | 課長 | 副参事 | リーダー | 副主幹 | 主幹    | 担当        |
|                 |                            |    |     |      |     |       |           |
| 入間市 都市整備部 区画整理課 |                            |    |     |      |     |       | 図番 A-8/22 |