

狭山台土地区画整理事業廃止路線一覧(旧路線)


整理番号	路線名	所在(起点地番)	所在(終点地番)	説明		備考
				延長m	幅員m	
1	幹42	大字根岸字沢田440-6	大字狭山台字武蔵野129	2,326.2	3.64~17.1	(再)
2	B606	大字狭山ヶ原字碑ノ前302-1	大字狭山ヶ原字碑ノ前395	397.4	3.64~16.0	
3	B607	大字狭山ヶ原字碑ノ前301-1	大字狭山ヶ原字碑ノ前401-1	398.2	3.64	(再)
4	B608	大字狭山ヶ原字桜木226-1	大字狭山ヶ原字桜木287	399.2	3.64~6.0	(再)
5	B609	大字狭山ヶ原字桜木221-2	大字狭山ヶ原字桜木292	399.3	3.64~6.0	(再)
6	B610	大字狭山ヶ原字桜木256	大字狭山ヶ原字碑ノ前340-1	738.2	2.73~4.36	
7	B611	大字狭山ヶ原字碑ノ前338-2	大字狭山ヶ原字碑ノ前337-2	79.9	2.73~4.37	
8	B612	大字狭山ヶ原字桜木276-1	大字狭山ヶ原字碑ノ前365-1	819.2	3.64	
9	B613	大字狭山ヶ原字桜木295-1	大字狭山ヶ原字碑ノ前393-1	795.8	2.73	
10	B646	大字狭山ヶ原字桜木295-1	大字狭山ヶ原字桜木295-1	57.8	6.2~7.5	(再)
11	C836	大字根岸字東狭山2-1	大字中神字新狭山943	785.2	2.73	
12	C837	大字根岸字東狭山31-1	大字根岸字東狭山6	96.6	3.64	
13	C838	大字根岸字東狭山26-1	大字根岸字東狭山11	96.5	3.64	
14	C839	大字根岸字東狭山20	大字根岸字東狭山17	97.5	3.64	
15	C840	大字中神字新狭山946	大字中神字新狭山941	97.8	3.64	
16	C841	大字中神字新狭山950	大字中神字新狭山1026-1	559.43	3.64~8.88	(再)
17	C848	大字根岸字東狭山46-1	大字中神字西狭山881-1	637.4	3.64~4.0	(再)
18	C849	大字中神字新狭山1067	大字根岸字東狭山52	696.2	3.64	(再)
19	C850	大字中神字中狭山764-20	大字中神字新狭山971-1	269.9	3.64	
20	C1205	大字根岸字東狭山34-1	大字根岸字東狭山2-1	100.8	6.5	(再)
21	C1206	大字下谷ヶ貫字向野485-1	大字根岸字東狭山39-1	1,259.1	6.5~6.8	(再)
22	C1207	大字根岸字東狭山101-4	大字中神字新狭山961	701.5	2.73~4.5	
23	C1208	大字根岸字東狭山41-1	大字根岸字東狭山112-1	213.7	3.64	
24	C1209	大字中神字中狭山780-1	大字中神字中狭山773	220.9	3.84~8.1	(再)
25	D78	宮寺字宮ノ台4199	宮寺字宮ノ台4235-1	392.6	3.64	(再)
26	D79	宮寺字宮ノ台4086-2	宮寺字宮ノ台4056	393.7	3.64	(再)
27	D80	宮寺字宮ノ台4028-1	宮寺字宮ノ台4051	394.8	6.1	(再)
28	D81	宮寺字宮ノ台4238	宮寺字宮ノ台4048	551.5	3.64	
29	D82	宮寺字宮ノ台4242	宮寺字宮ノ台4042	551.2	3.64	
30	D83	宮寺字宮ノ台4246	宮寺字宮ノ台4036	551.4	2.73	
31	E1	大字狭山台字武蔵野160	大字狭山台字武蔵野175	552.2	2.73	
32	E2	大字狭山台字武蔵野147	大字狭山台字武蔵野172-2	98.4	3.64	
33	E3	大字狭山台字武蔵野152	大字狭山台字武蔵野167	98.3	3.64	
34	E4	大字狭山台字武蔵野158-1	大字狭山台字武蔵野161	98.1	3.64	
35	E5	大字狭山台字武蔵野131	大字狭山台字武蔵野184	491.1	2.73~3.64	(再)
36	E6	大字狭山台字武蔵野136	大字狭山台字武蔵野180	455.1	3.64	(再)
37	E7	大字狭山台字武蔵野141	大字狭山台字武蔵野177	455.3	3.64~3.82	(再)
38	E8	大字狭山台字武蔵野97	大字狭山台字武蔵野112-2	544.4	2.73	
39	E9	大字狭山台字武蔵野65-2	大字狭山台字武蔵野80-2	544.7	3.64~5.45	
計				18,416.5		

※(再)は再認定路線


案内図 (廃止)

資料


縮尺 1:15,000

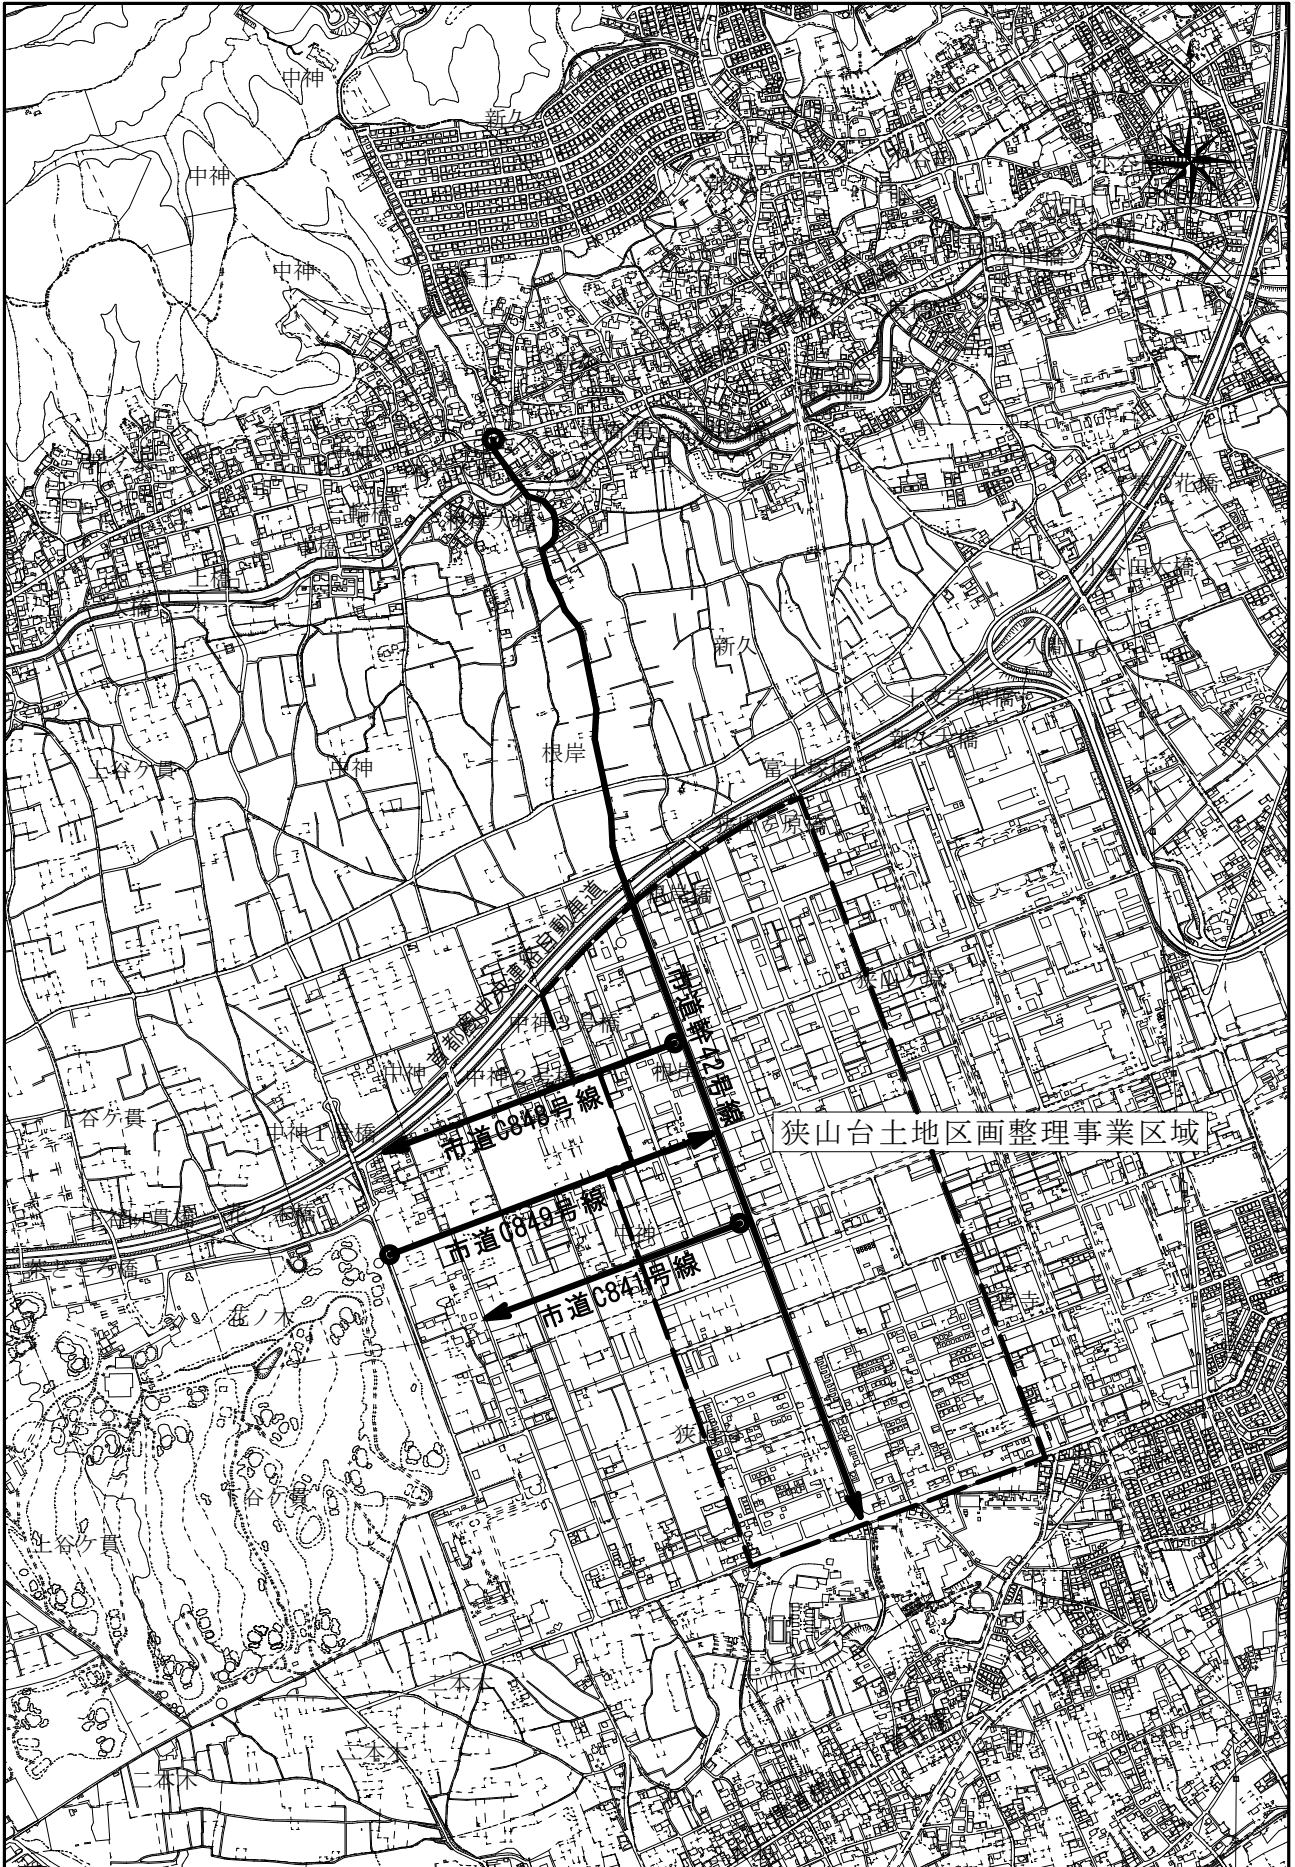

狭山台土地区画整理廃止路線案内図（旧路線）

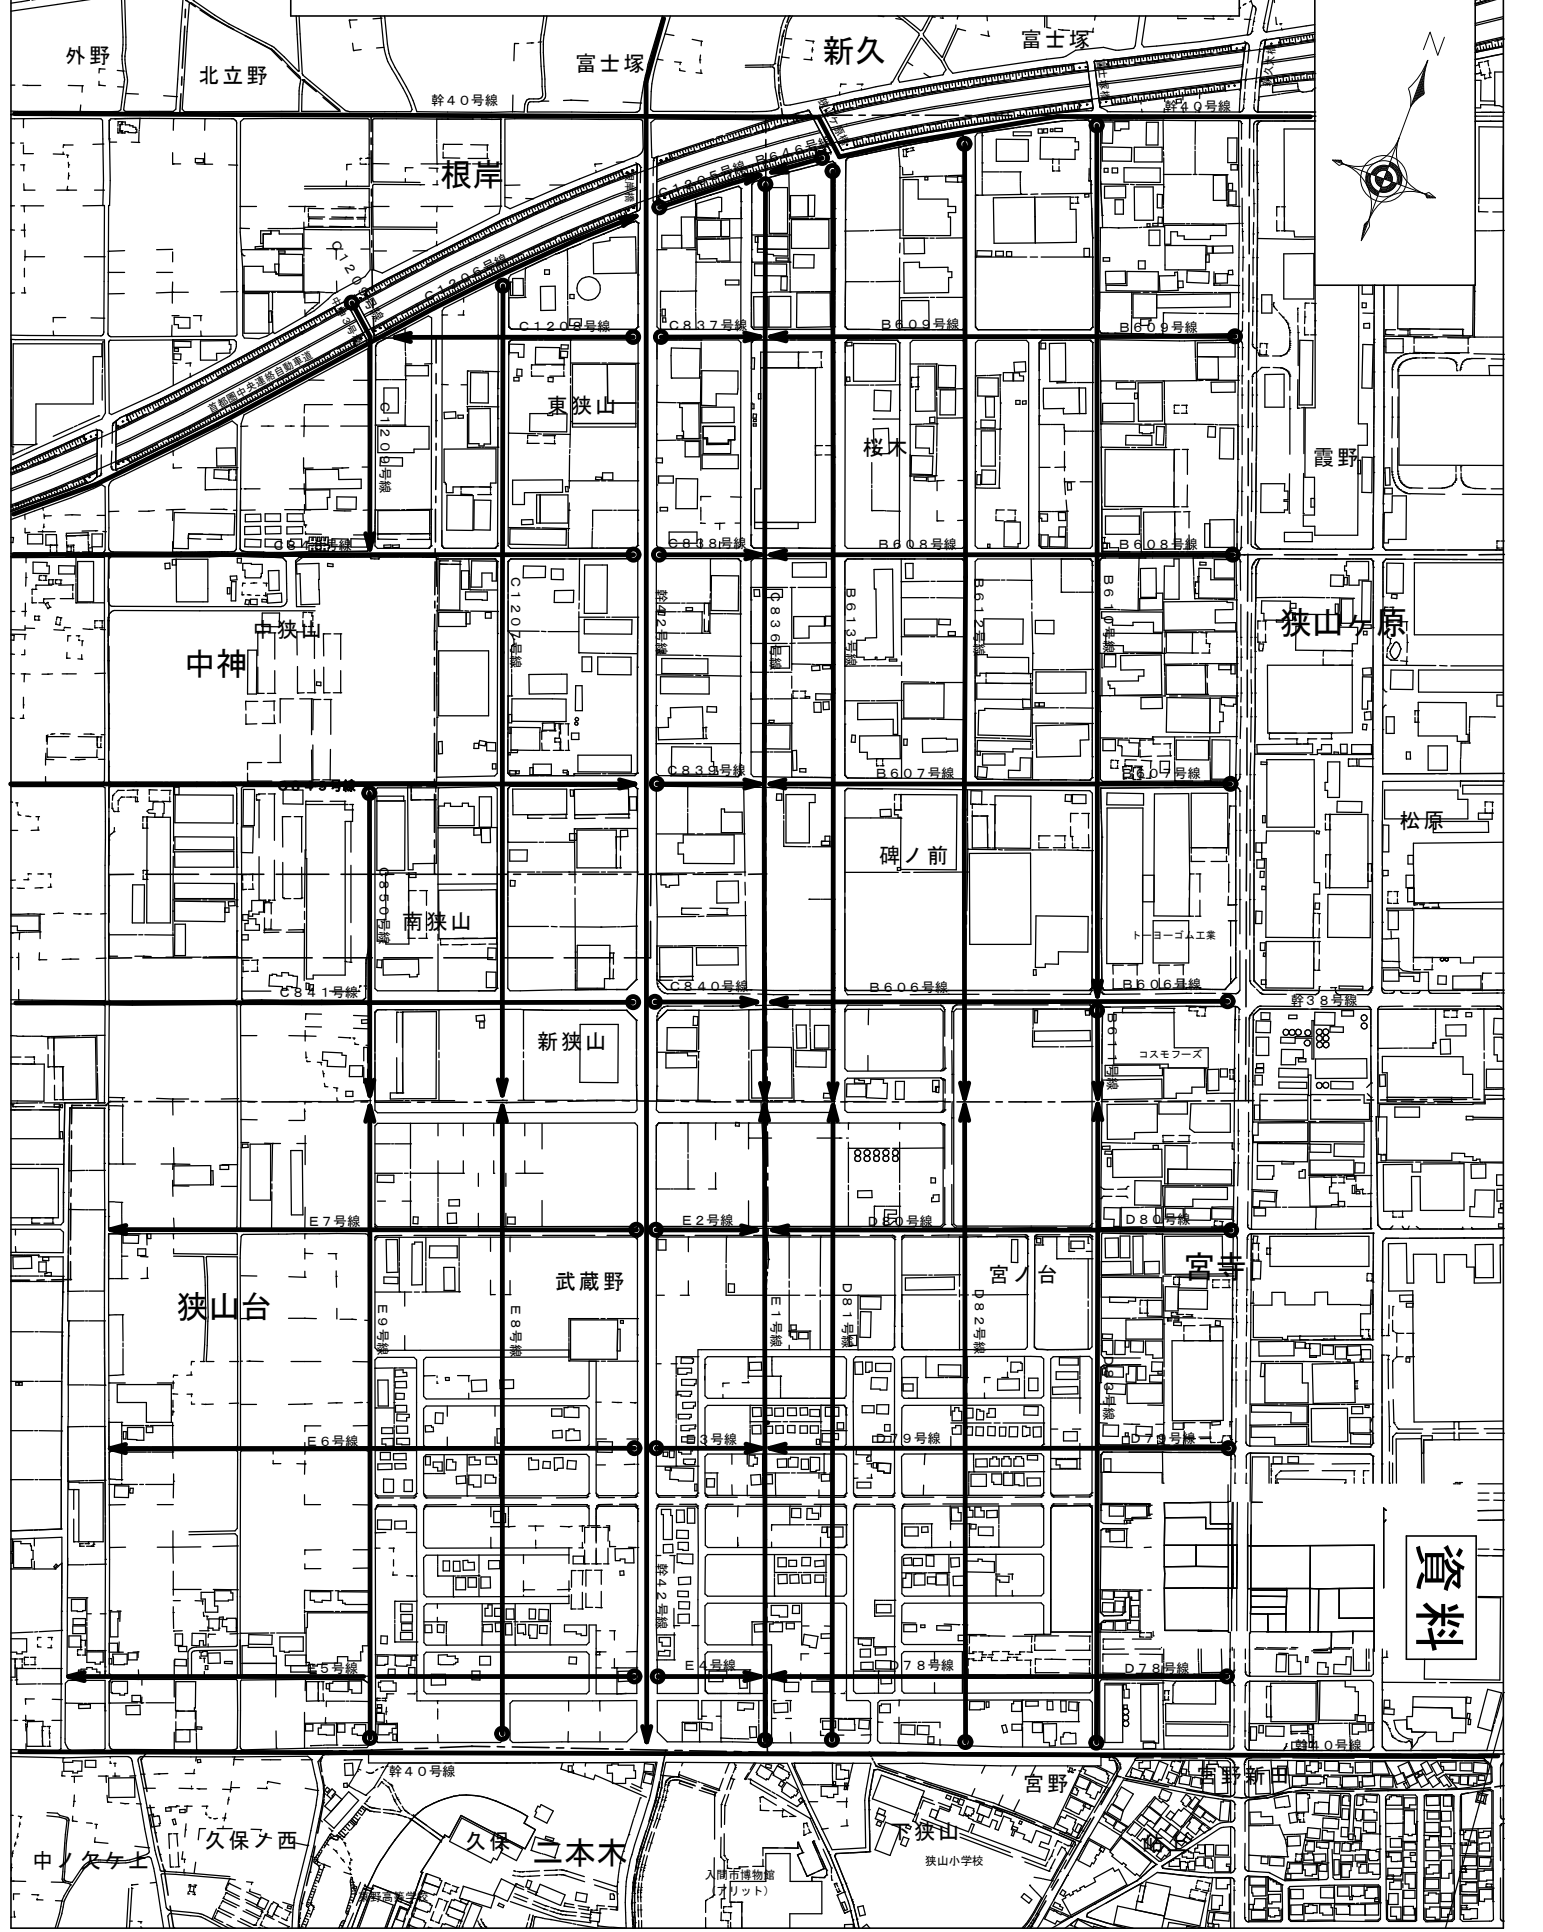

狭山台土地区画整理廃止路線公図写 (旧路線)

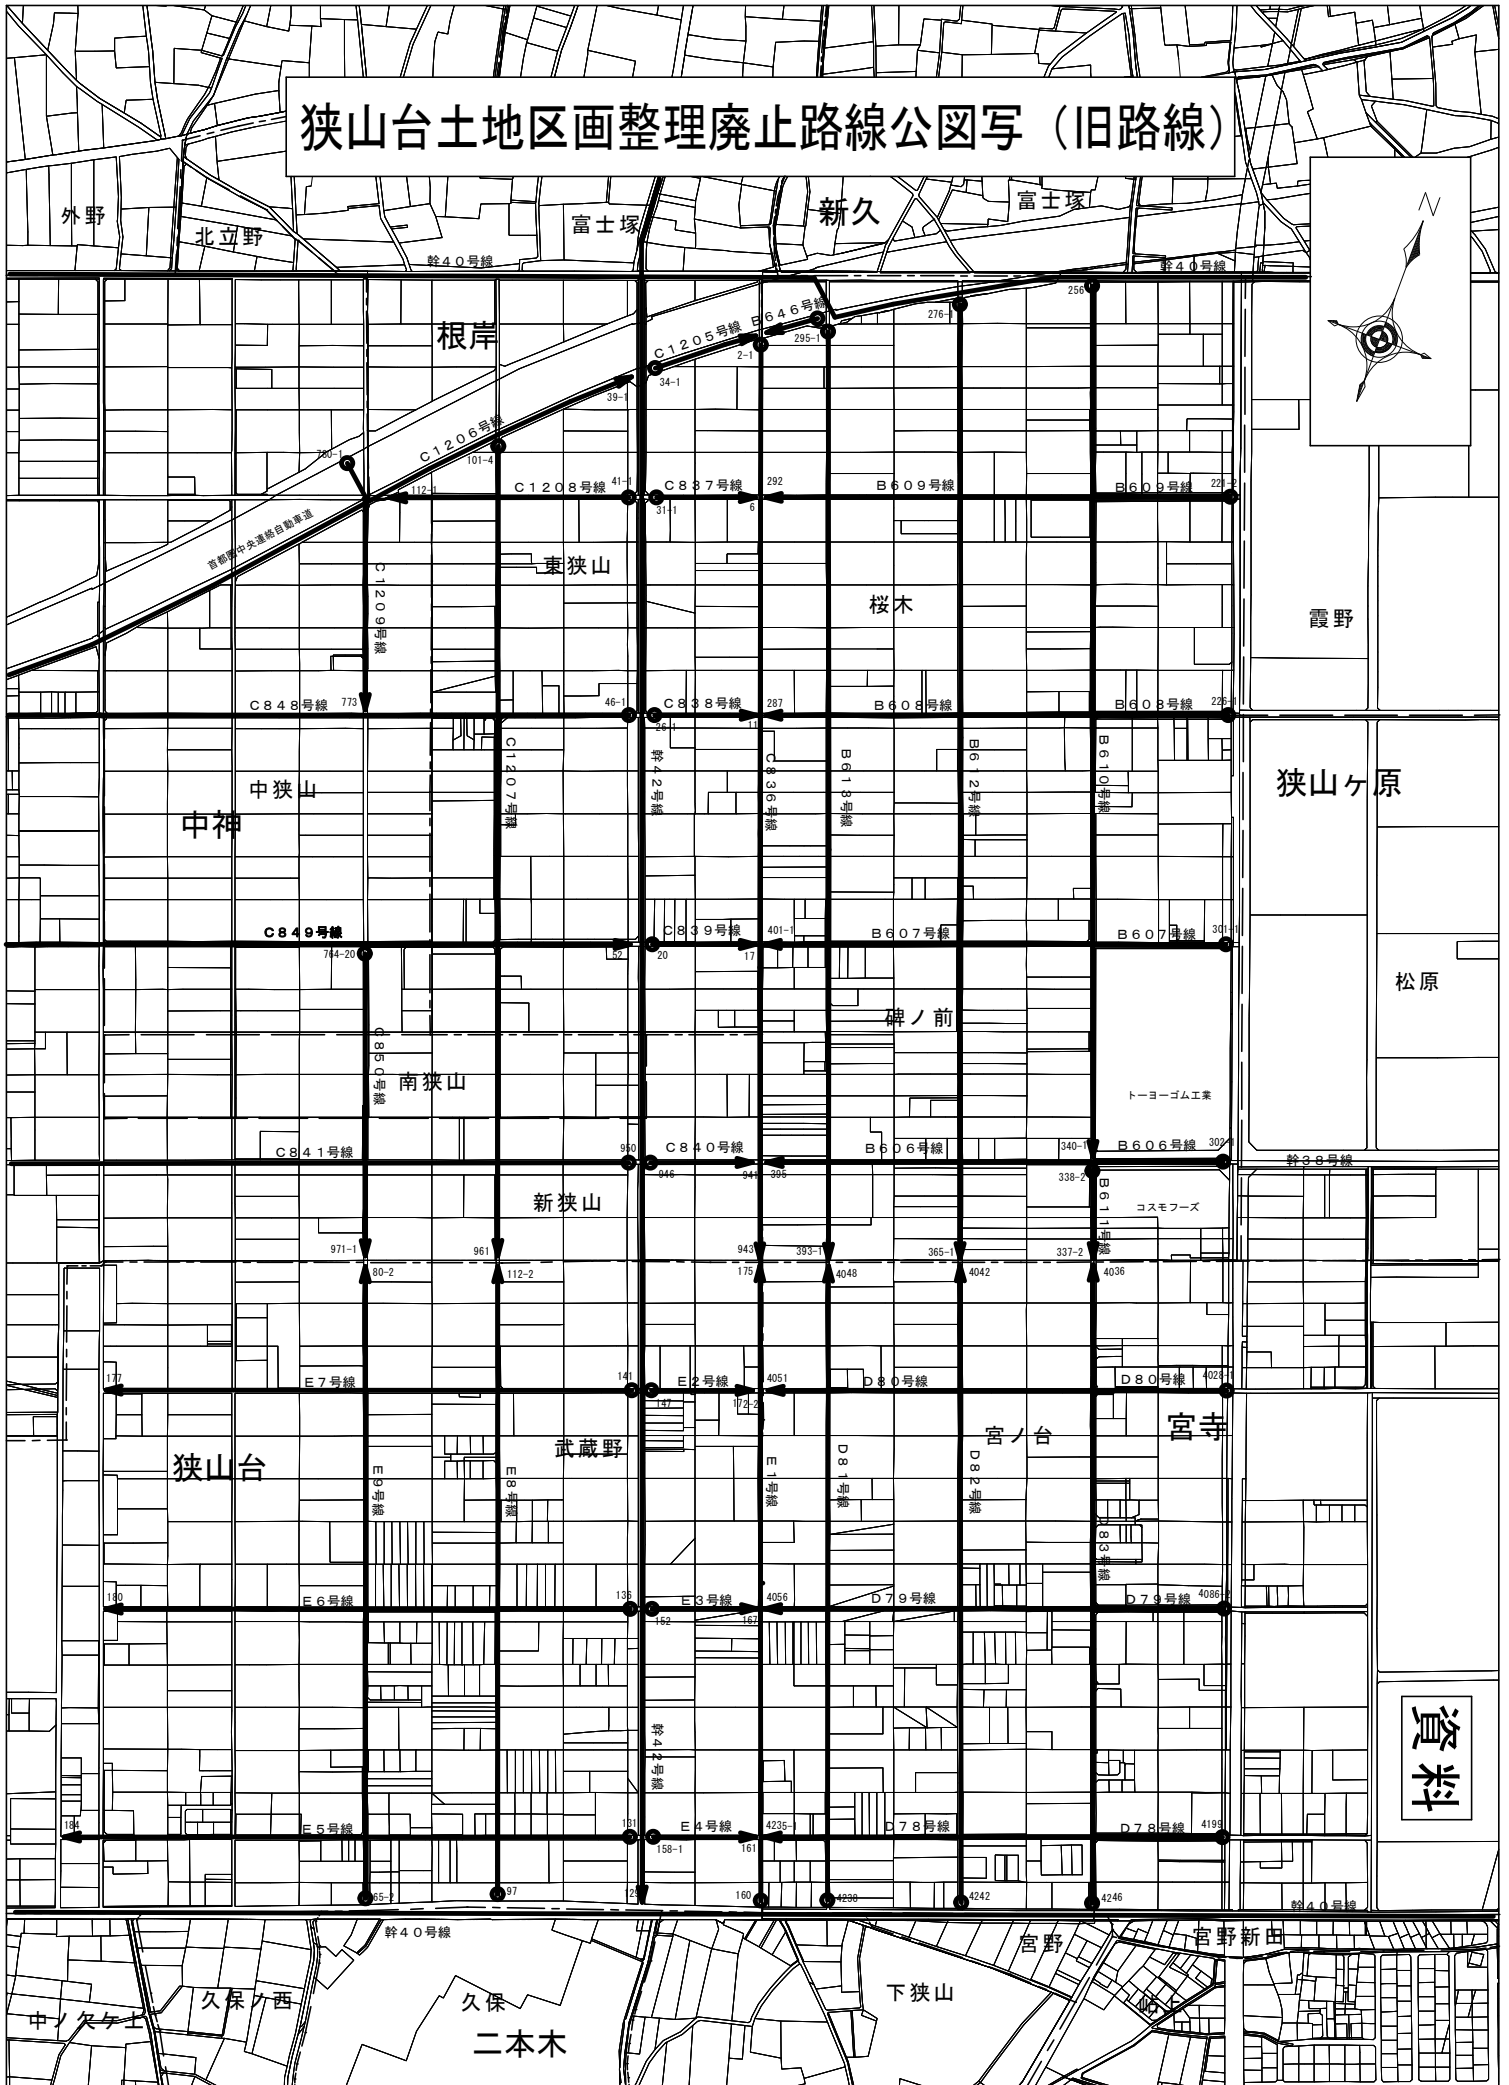


狭山台土地区画整理事業廃止路線一覽(仮認定)

整理番号	路線名	所在(起点地番)	所在(終点地番)	説明		備考
				延長m	幅員m	
1	幹S1	大字二本木字久保152-6	大字宮寺字宮野2913-3	621.0	16.0~17.5	
2	幹S2	大字根岸字東狭山69-1	大字狭山台字武蔵野128	1,278.0	16.0~17.5	
3	幹S3	大字狭山ヶ原字碑ノ前340-1	大字中神字新狭山967	586.4	16.0~17.5	
4	S1	大字根岸字東狭山34-1	大字狭山ヶ原字桜木217-1	502.9	9.0	
5	S2	大字狭山ヶ原字桜木276-2	大字狭山ヶ原字桜木272	163.6	9.0	
6	S3	大字根岸字東狭山112-1	大字中神字中狭山764-6	200.2	9.0	
7	S4	大字狭山ヶ原字桜木295-1	大字狭山ヶ原字桜木292	141.8	9.0	
8	S5	大字根岸字東狭山2-1	大字根岸字東狭山5	123.0	9.0	
9	S6	大字根岸字東狭山31-1	大字狭山ヶ原字桜木251-1	367.1	9.0	
10	S7	大字狭山ヶ原字桜木262-1	大字狭山ヶ原字桜木266	176.2	9.0	
11	S8	大字狭山ヶ原字桜木271-2	大字狭山ヶ原字桜木267-1	176.2	9.0	
12	S9	大字狭山ヶ原字桜木282	大字狭山ヶ原字桜木286-1	176.2	9.0	
13	S10	大字狭山ヶ原字桜木291	大字狭山ヶ原字桜木287-1	176.2	9.0	
14	S11	大字根岸字東狭山6-1	大字根岸字東狭山10	176.2	9.0	
15	S12	大字根岸字東狭山26-1	大字狭山ヶ原字碑ノ前350-1	367.1	9.0	
16	S13	大字狭山ヶ原字碑ノ前378	大字狭山ヶ原字碑ノ前373-2	186.4	9.0	
17	S14	大字狭山ヶ原字碑ノ前406	大字狭山ヶ原字碑ノ前401-5	185.2	9.0	
18	S15	大字根岸字東狭山11	大字根岸字東狭山16-1	184.4	9.0	
19	S16	大字根岸字東狭山20	大字狭山ヶ原字碑ノ前344-1	367.1	9.0	
20	S17	大字狭山ヶ原字碑ノ前400-2	大字狭山ヶ原字碑ノ前396-2	169.0	9.0	
21	S18	大字根岸字東狭山77	大字根岸字東狭山66-1	107.4	9.0	
22	S19	大字根岸字東狭山101-4	大字根岸字東狭山113-1	228.1	9.0	
23	S20	大字中神字中狭山764-7	大字根岸字東狭山61	226.1	6.0~9.0	
24	S21	大字根岸字東狭山96-9	大字根岸字東狭山92-1	183.3	9.0	
25	S22	大字中神字中狭山764-16	大字根岸字東狭山55-2	226.1	6.0~9.0	
26	S23	大字狭山ヶ原字碑ノ前367-1	大字宮寺字宮ノ台4045-2	181.4	9.0	
27	S24	大字狭山台字武蔵野144	大字宮寺字宮ノ台4043-2	240.9	9.0	
28	S25	大字狭山台字武蔵野147-3	大字宮寺字宮ノ台4072	367.2	9.0	
29	S26	大字狭山台字武蔵野80-1	大字狭山台字武蔵野143	225.9	9.0	
30	S27	大字狭山台字武蔵野77-2	大字狭山台字武蔵野140	220.0	9.0	
31	S28	大字狭山台字武蔵野154-1	大字宮寺字宮ノ台4208	367.2	9.0	
32	S29	大字狭山台字武蔵野71-4	大字狭山台字武蔵野135-3	220.0	9.0	
33	S30	大字狭山ヶ原字桜木256-1	大字狭山ヶ原字碑ノ前340-1	736.8	9.0	
34	S31	大字狭山ヶ原字碑ノ前338-2	大字宮寺字宮ノ台4245-1	620.4	9.0	
35	S32	大字中神字中狭山777-1	大字中神字中狭山773	169.2	6.0	
36	S33	大字中神字中狭山764-20	大字中神字新狭山974-1	169.3	6.0	
37	S34	大字中神字新狭山973	大字狭山台字武蔵野49	85.1	6.0	
38	S35	大字狭山台字武蔵野49	大字狭山台字武蔵野64-2	521.4	6.0	
39	S36	大字根岸字東狭山37-8	大字中神字中狭山778-2	250.0	9.0	
40	S37	大字宮寺字宮ノ台4071	大字宮寺字宮ノ台4069-2	93.4	6.0	
41	S38	大字宮寺字宮ノ台4061	大字宮寺字宮ノ台4059-4	93.4	6.0	
42	S39	大字狭山台字武蔵野166-4	大字宮寺字宮ノ台4074	447.3	6.0	
43	S40	大字狭山台字武蔵野169	大字宮寺字宮ノ台4058-1	120.0	6.0	
44	S41	大字狭山台字武蔵野167-2	大字宮寺字宮ノ台4229-1	120.0	6.0	
45	S42	大字宮寺字宮ノ台4059-1	大字宮寺字宮ノ台4228-2	115.1	6.0	
46	S43	大字宮寺字宮ノ台4059-4	大字宮寺字宮ノ台4228-9	115.1	6.0	
47	S44	大字宮寺字宮ノ台4066	大字宮寺字宮ノ台4076-1	120.0	6.0	
48	S45	大字宮寺字宮ノ台4218-3	大字宮寺字宮ノ台4206-3	120.0	6.0	
49	S46	大字宮寺字宮ノ台4074	大字宮寺字宮ノ台4206-6	115.1	6.0	
50	S47	大字狭山台字武蔵野154-1	大字宮寺字宮ノ台4244-1	488.5	6.0	
51	S48	大字狭山台字武蔵野164	大字宮寺字宮ノ台4226-2	120.0	6.0	
52	S49	大字狭山台字武蔵野163	大字宮寺字宮ノ台4225-1	120.0	6.0	


狭山台土地区画整理事業廃止路線一覽(仮認定)

整理番号	路線名	所在(起点地番)	所在(終点地番)	説明		備考
				延長m	幅員m	
53	S50	大字狭山台字武蔵野162	大字宮寺字宮ノ台4224-4	120.0	6.0	
54	S51	大字宮寺字宮ノ台4227-2	大字宮寺字宮ノ台4239-1	156.2	6.0	
55	S52	大字宮寺字宮ノ台4227-2	大字宮寺字宮ノ台4239-1	156.2	6.0	
56	S53	大字宮寺字宮ノ台4221-2	大字宮寺字宮ノ台4209-1	120.0	6.0	
57	S54	大字宮寺字宮ノ台4222-1	大字宮寺字宮ノ台4210	120.0	6.0	
58	S55	大字宮寺字宮ノ台4223-1	大字宮寺字宮ノ台4211-1	120.0	6.0	
59	S56	大字宮寺字宮ノ台4208	大字宮寺字宮ノ台4244-2	156.2	6.0	
60	S57	大字宮寺字宮ノ台4239-1	大字宮寺字宮ノ台4238-2	34.0	6.0	
61	S58	大字狭山台字武蔵野75	大字狭山台字武蔵野122-6	300.1	6.0	
62	S59	大字狭山台字武蔵野75	大字狭山台字武蔵野71-1	115.1	6.0	
63	S60	大字狭山台字武蔵野73-8	大字狭山台字武蔵野119	139.9	6.0	
64	S61	大字狭山台字武蔵野72-1	大字狭山台字武蔵野121	139.9	6.0	
65	S62	大字狭山台字武蔵野70-9	大字狭山台字武蔵野66-6	156.2	6.0	
66	S63	大字狭山台字武蔵野69-2	大字狭山台字武蔵野124-1	139.9	6.0	
67	S64	大字狭山台字武蔵野68-8	大字狭山台字武蔵野125-1	139.9	6.0	
68	S65	大字狭山台字武蔵野67-1	大字狭山台字武蔵野126-3	139.9	6.0	
69	S66	大字狭山台字武蔵野66-4	大字狭山台字武蔵野123-4	341.1	6.0	
70	S67	大字狭山台字武蔵野95-1	大字狭山台字武蔵野96	33.2	6.0	
71	S68	大字狭山ヶ原字碑ノ前395	大字宮寺字宮ノ台4049-2	85.1	9.0	
72	S69	大字根岸字東狭山91-3	大字中神字新狭山966	170.7	9.0	
73	S70	大字狭山ヶ原字碑ノ前392-1	大字狭山ヶ原字碑ノ前365-2	79.0	6.0	
74	S歩1	大字狭山台字武蔵野149	大字狭山台字武蔵野149	35.1	6.0	
75	S歩2	大字狭山台字武蔵野118	大字狭山台字武蔵野138	35.1	6.0	
76	S歩3	大字狭山台字武蔵野158-1	大字狭山台字武蔵野158-1	34.3	6.0	
77	S歩4	大字狭山台字武蔵野127-1	大字狭山台字武蔵野130	34.3	6.0	
計				16,959.3		

狭山台土地区画整理廃止路線案内図（仮認定）

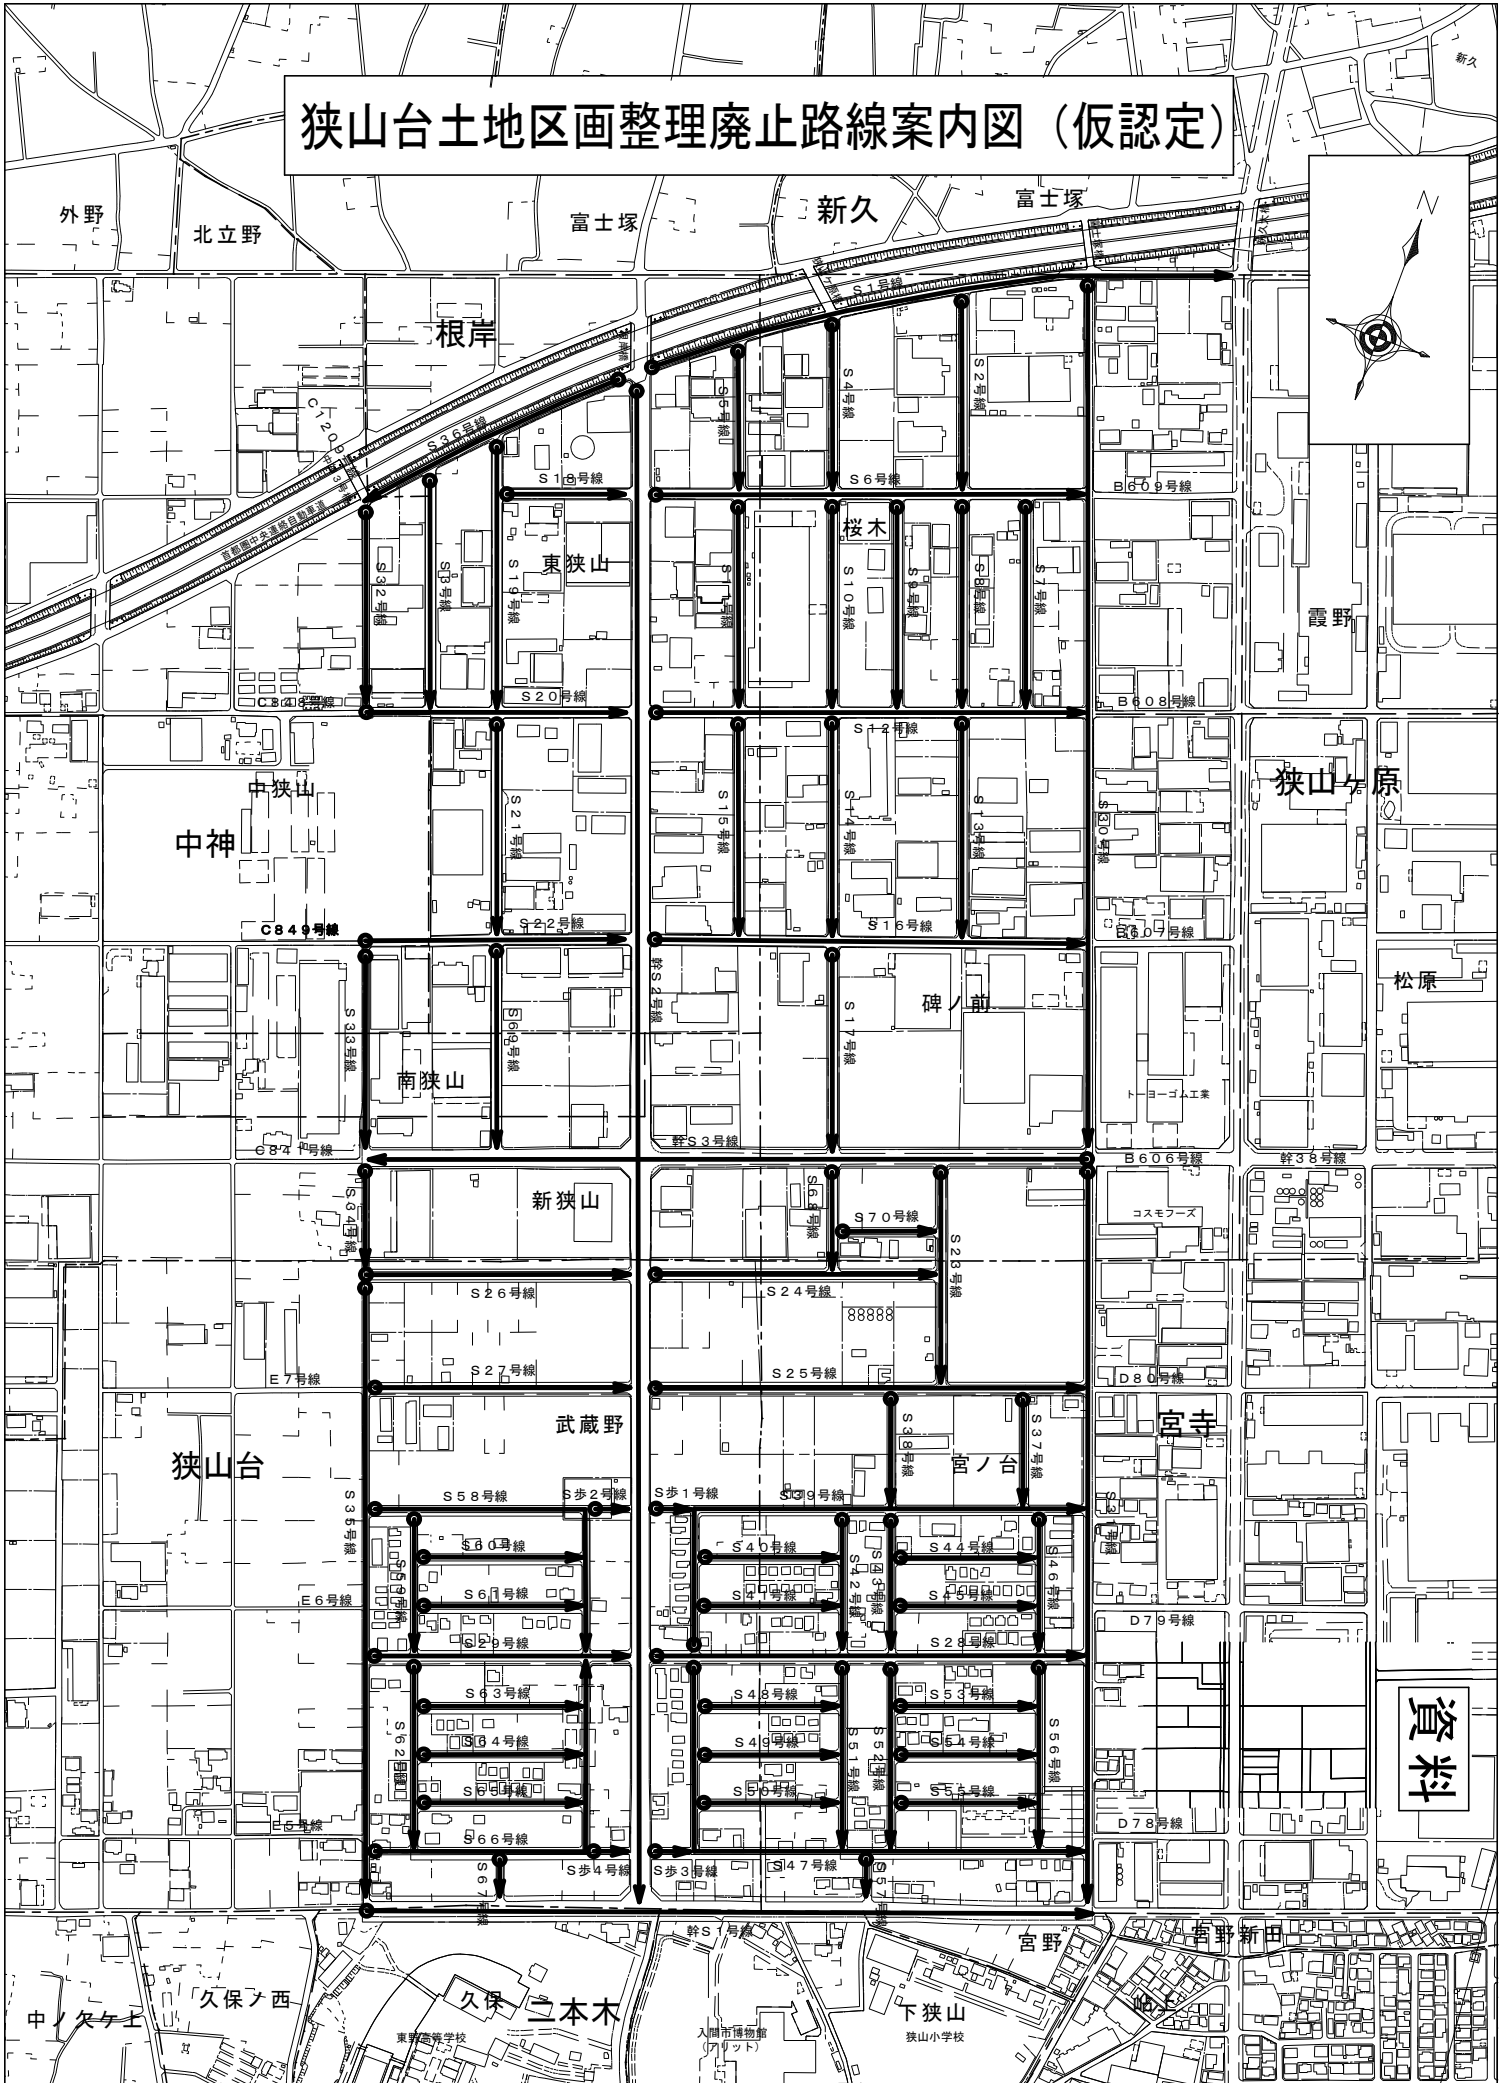

狭山台土地区画整理廃止路線公図写（仮認定）

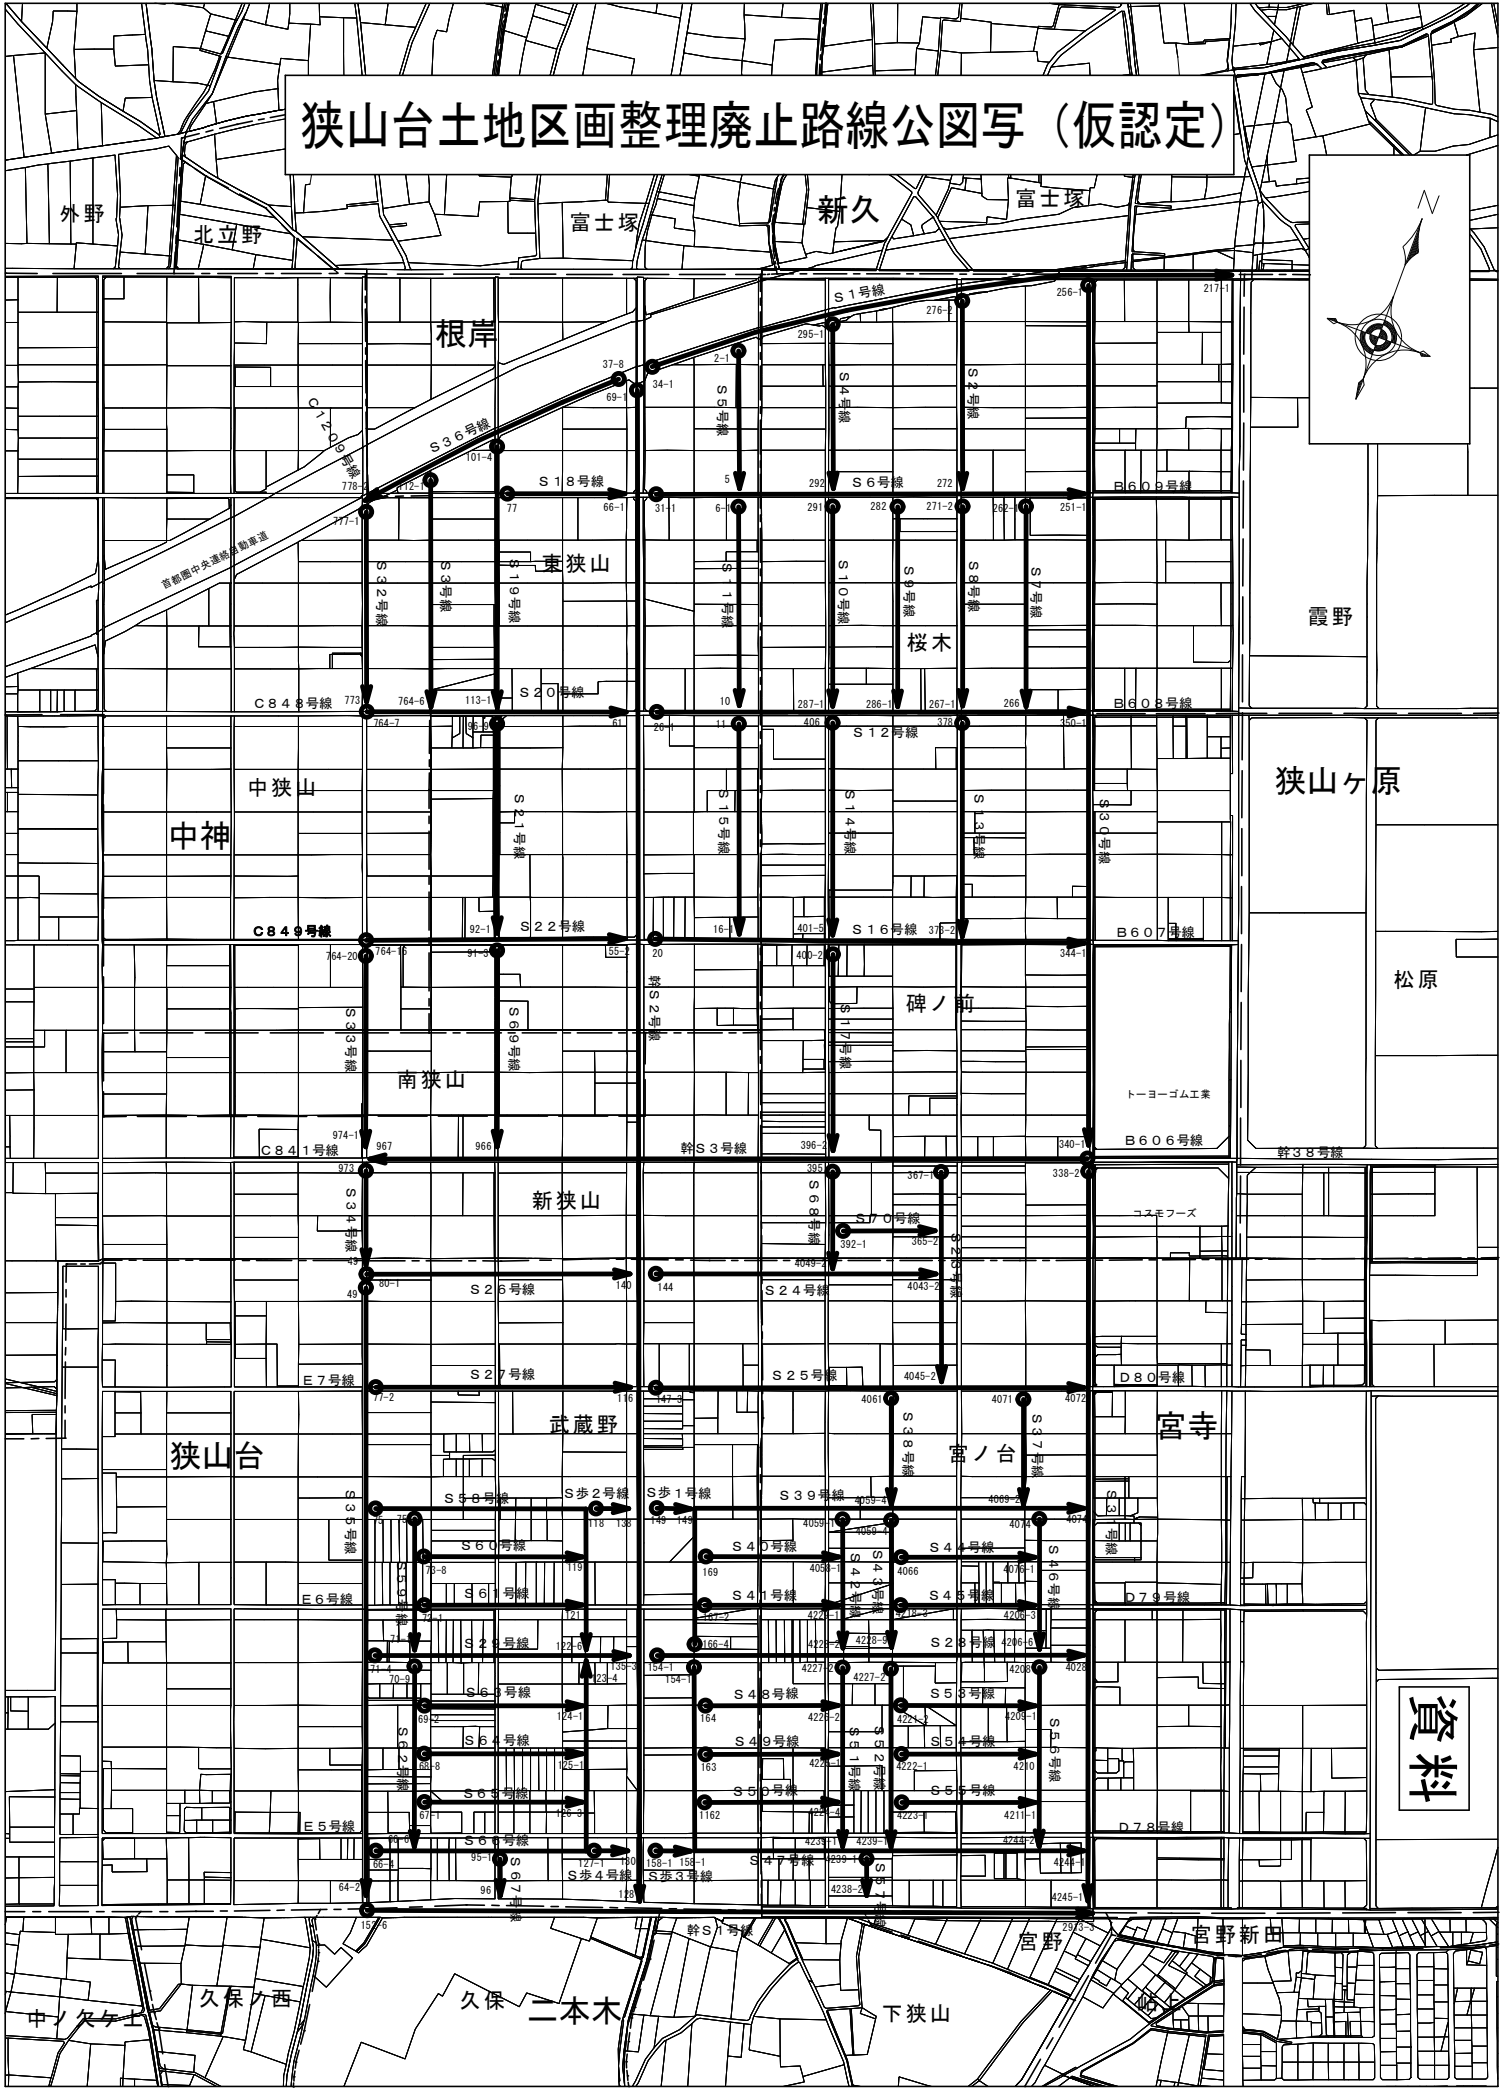

縮尺 1 : 5000

資料

